


BAUGESUCH DES HERRN ADOLF SCHALLER. BÜRGLER

EINBAU EINES CAFÉ

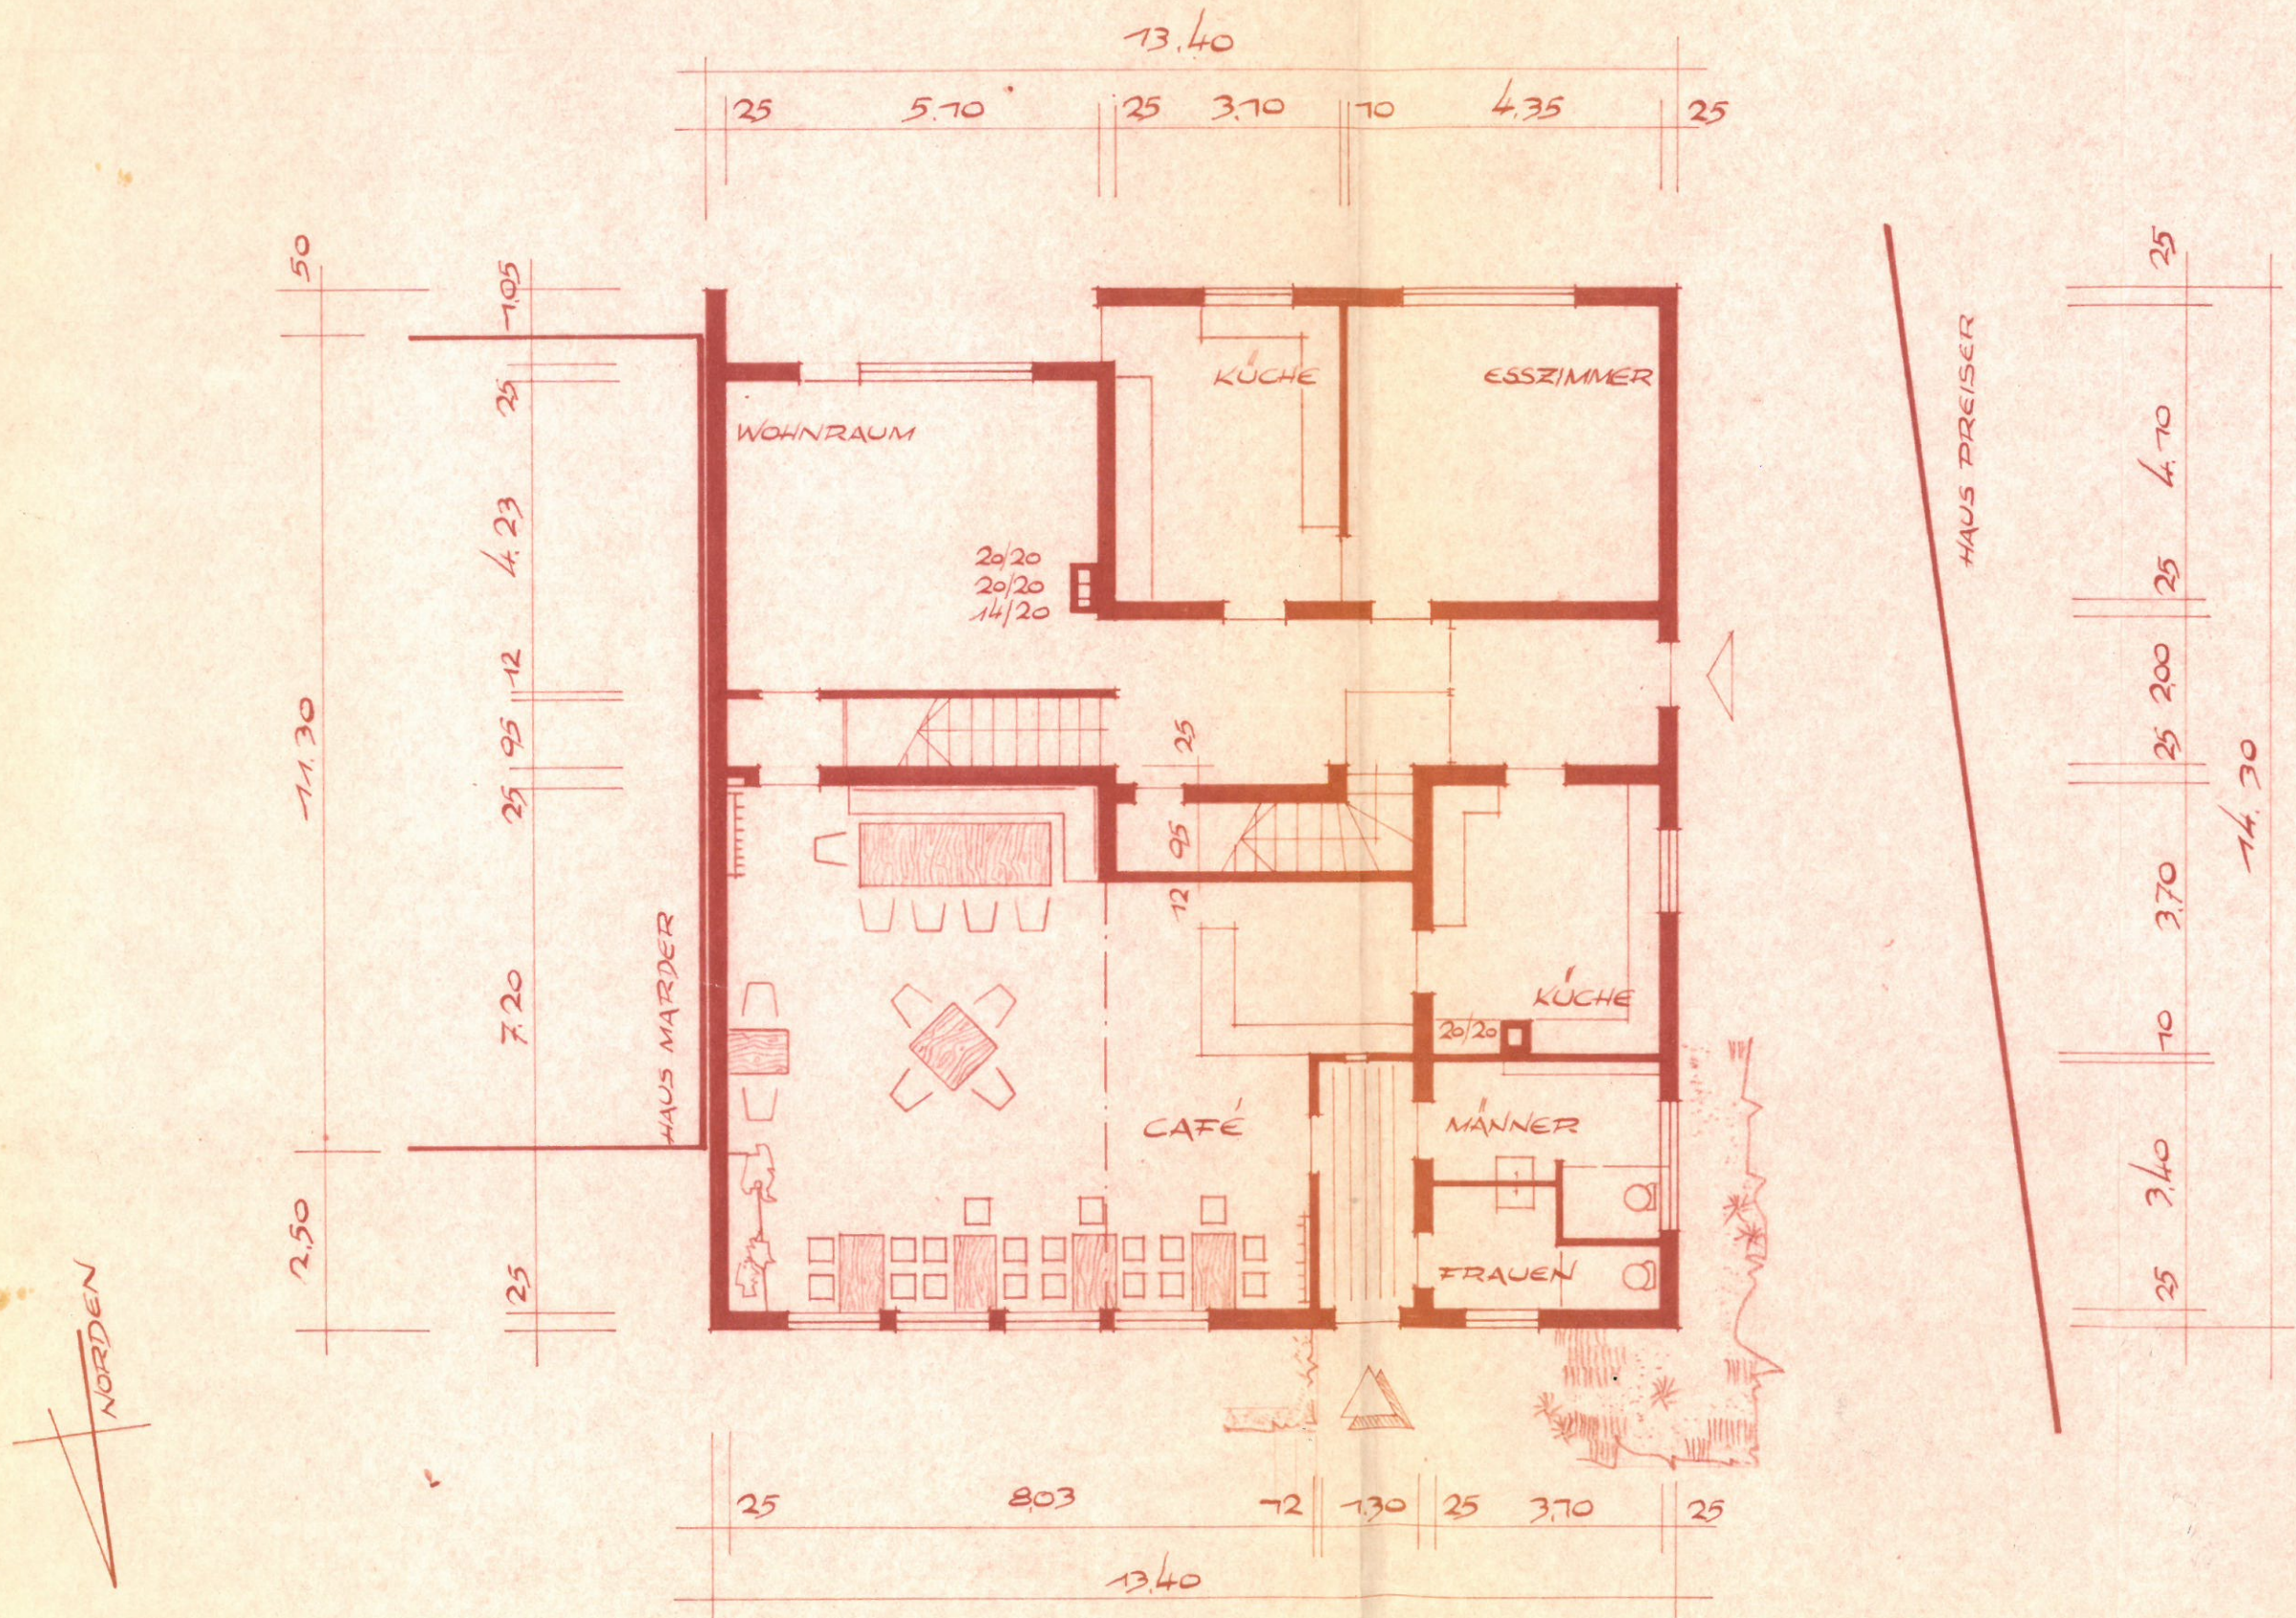

ERDGESCHOSS M. 1:100