


CAFÉ'S IM ERDGESCHOSS ALS NACHTRAG ZUM BAUGESUCH VOM 22. DEZ. 1965
 BAUPOL. GEN. AM 17. MAI 1966

BÜRGLEN. JUNI 1966 DER BAUHERR:

DER PLANFERTIGER:

Lothar Weinig
 LOTHAR WEINIG
 FREIER ARCHITEKT

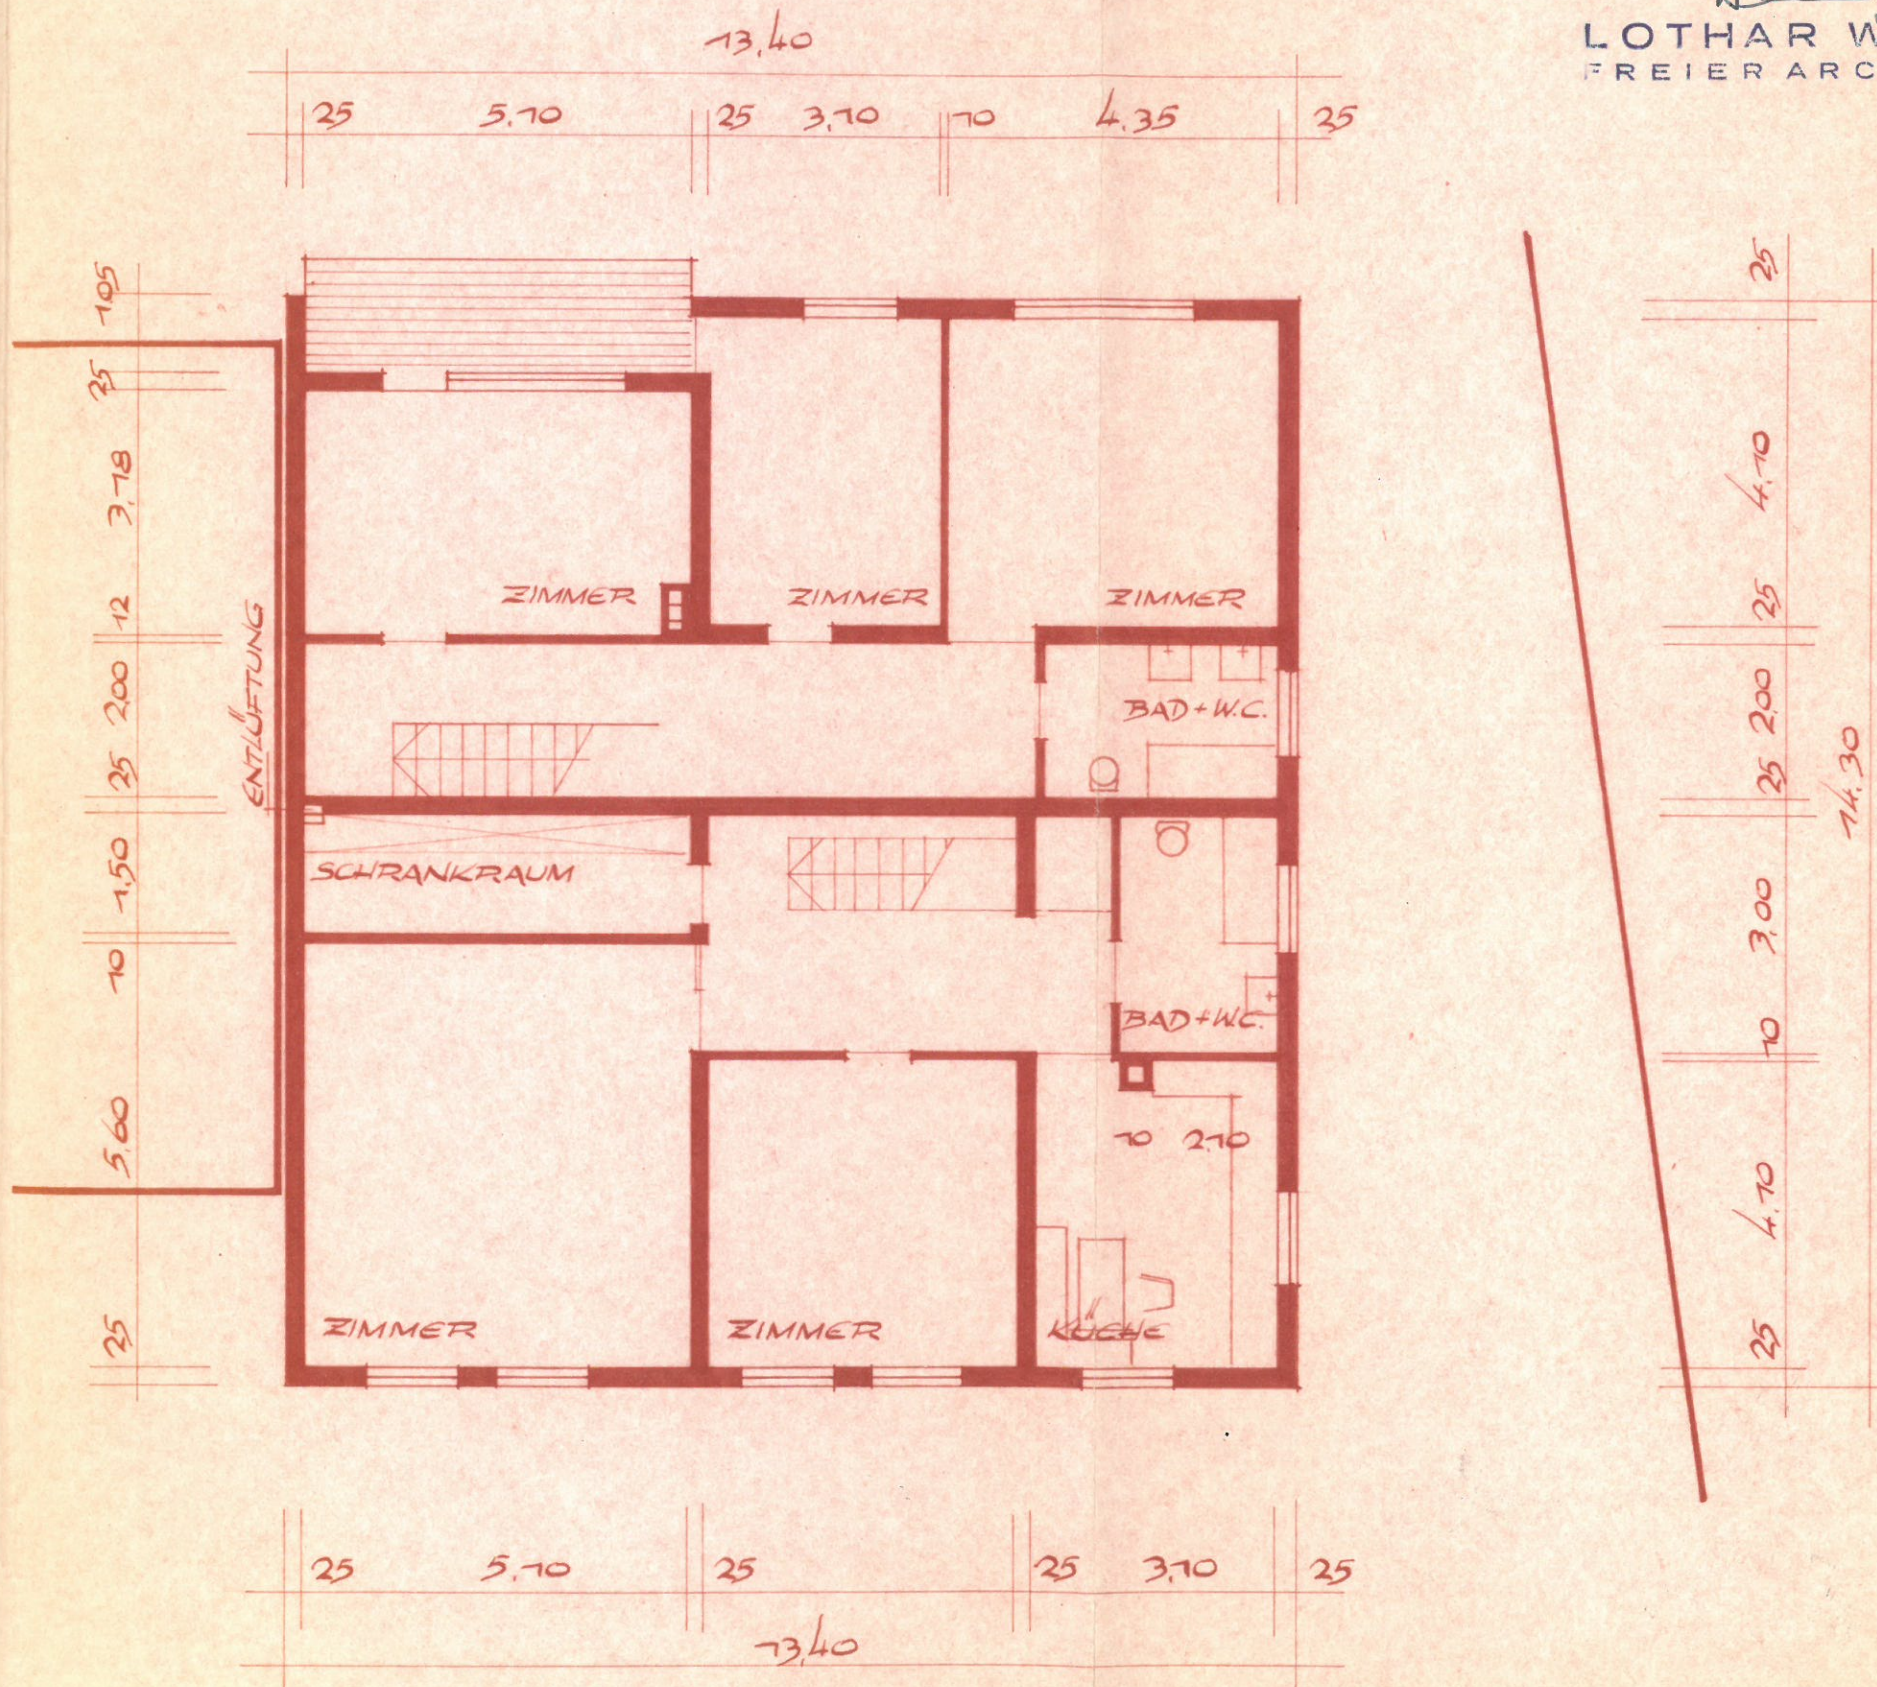

OBERGESCHOSS M. 1:100