


PLAN ZUM NEUBAU
SCHLOSSERMEISTER

MASSSTAB

OST SEITE

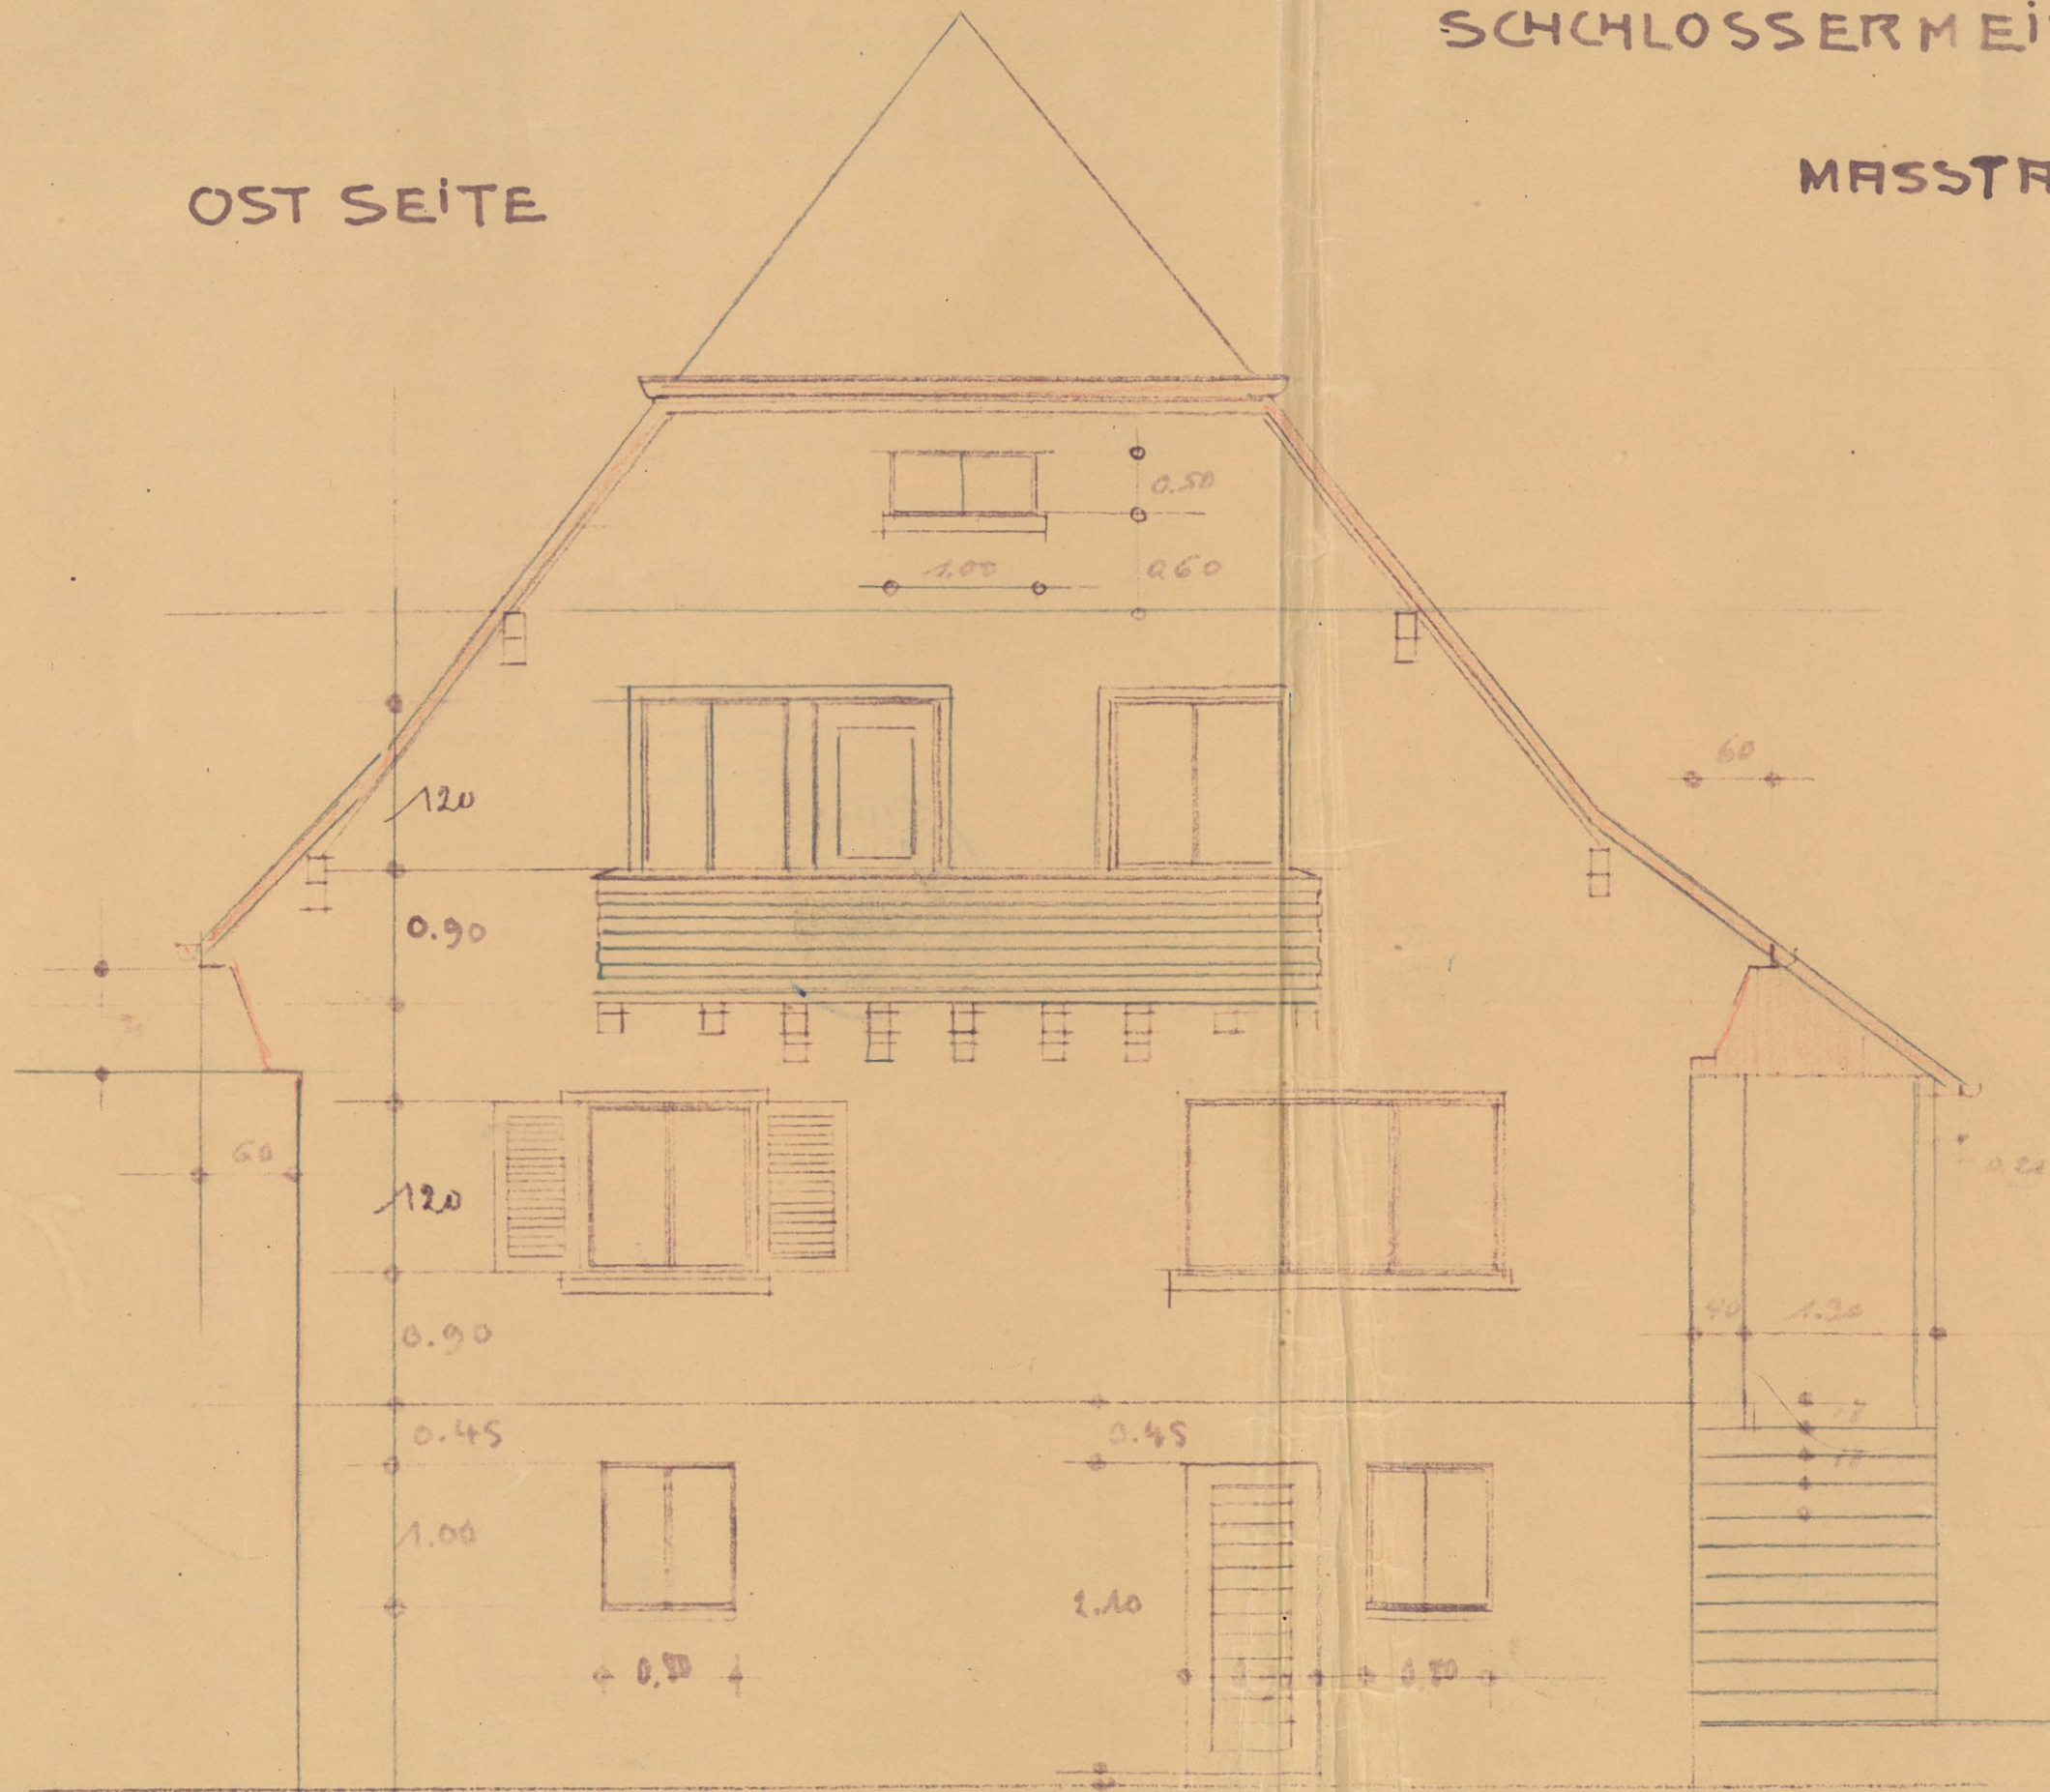

DER Bauherr: Josef Portsch.