


PLAN ZUM
SCHLOSSER

MRS

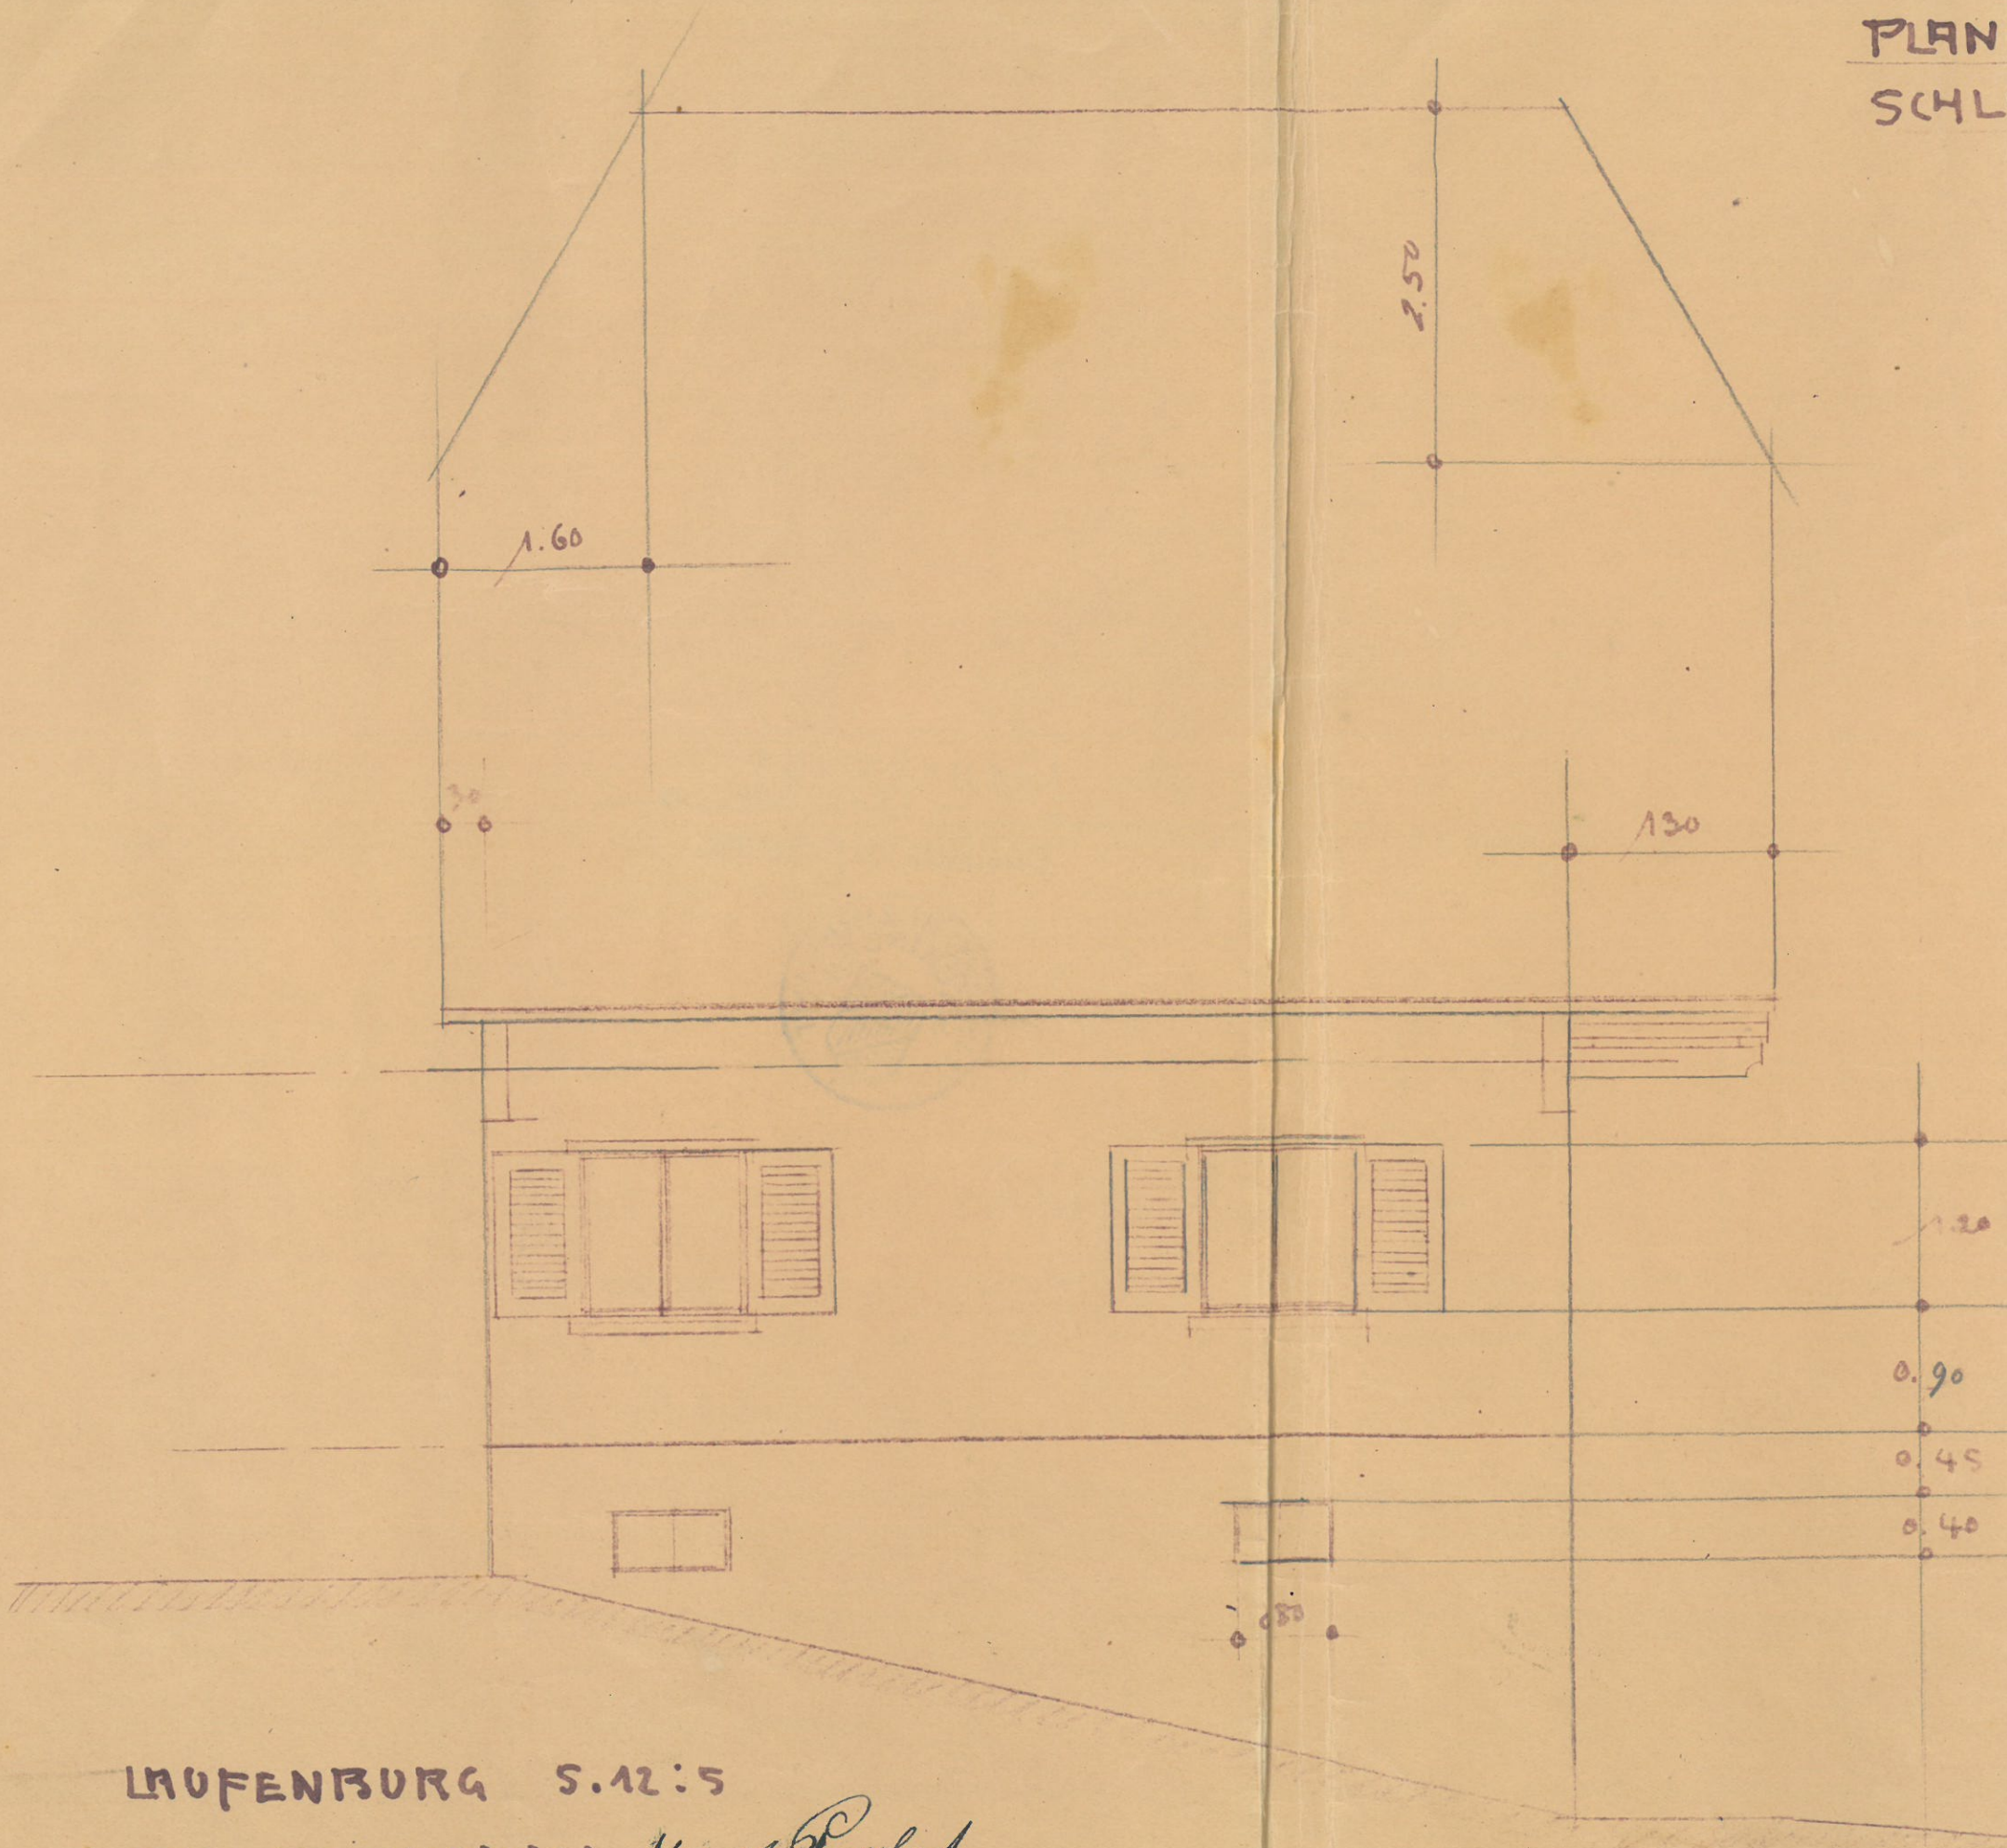

LAUFENBURG 5.12:5

DER BRUHERR: Josef Probst.