


NEUBAU JOS. PROBST  
MEISTER LAUFENBURG

ST. 1: 50

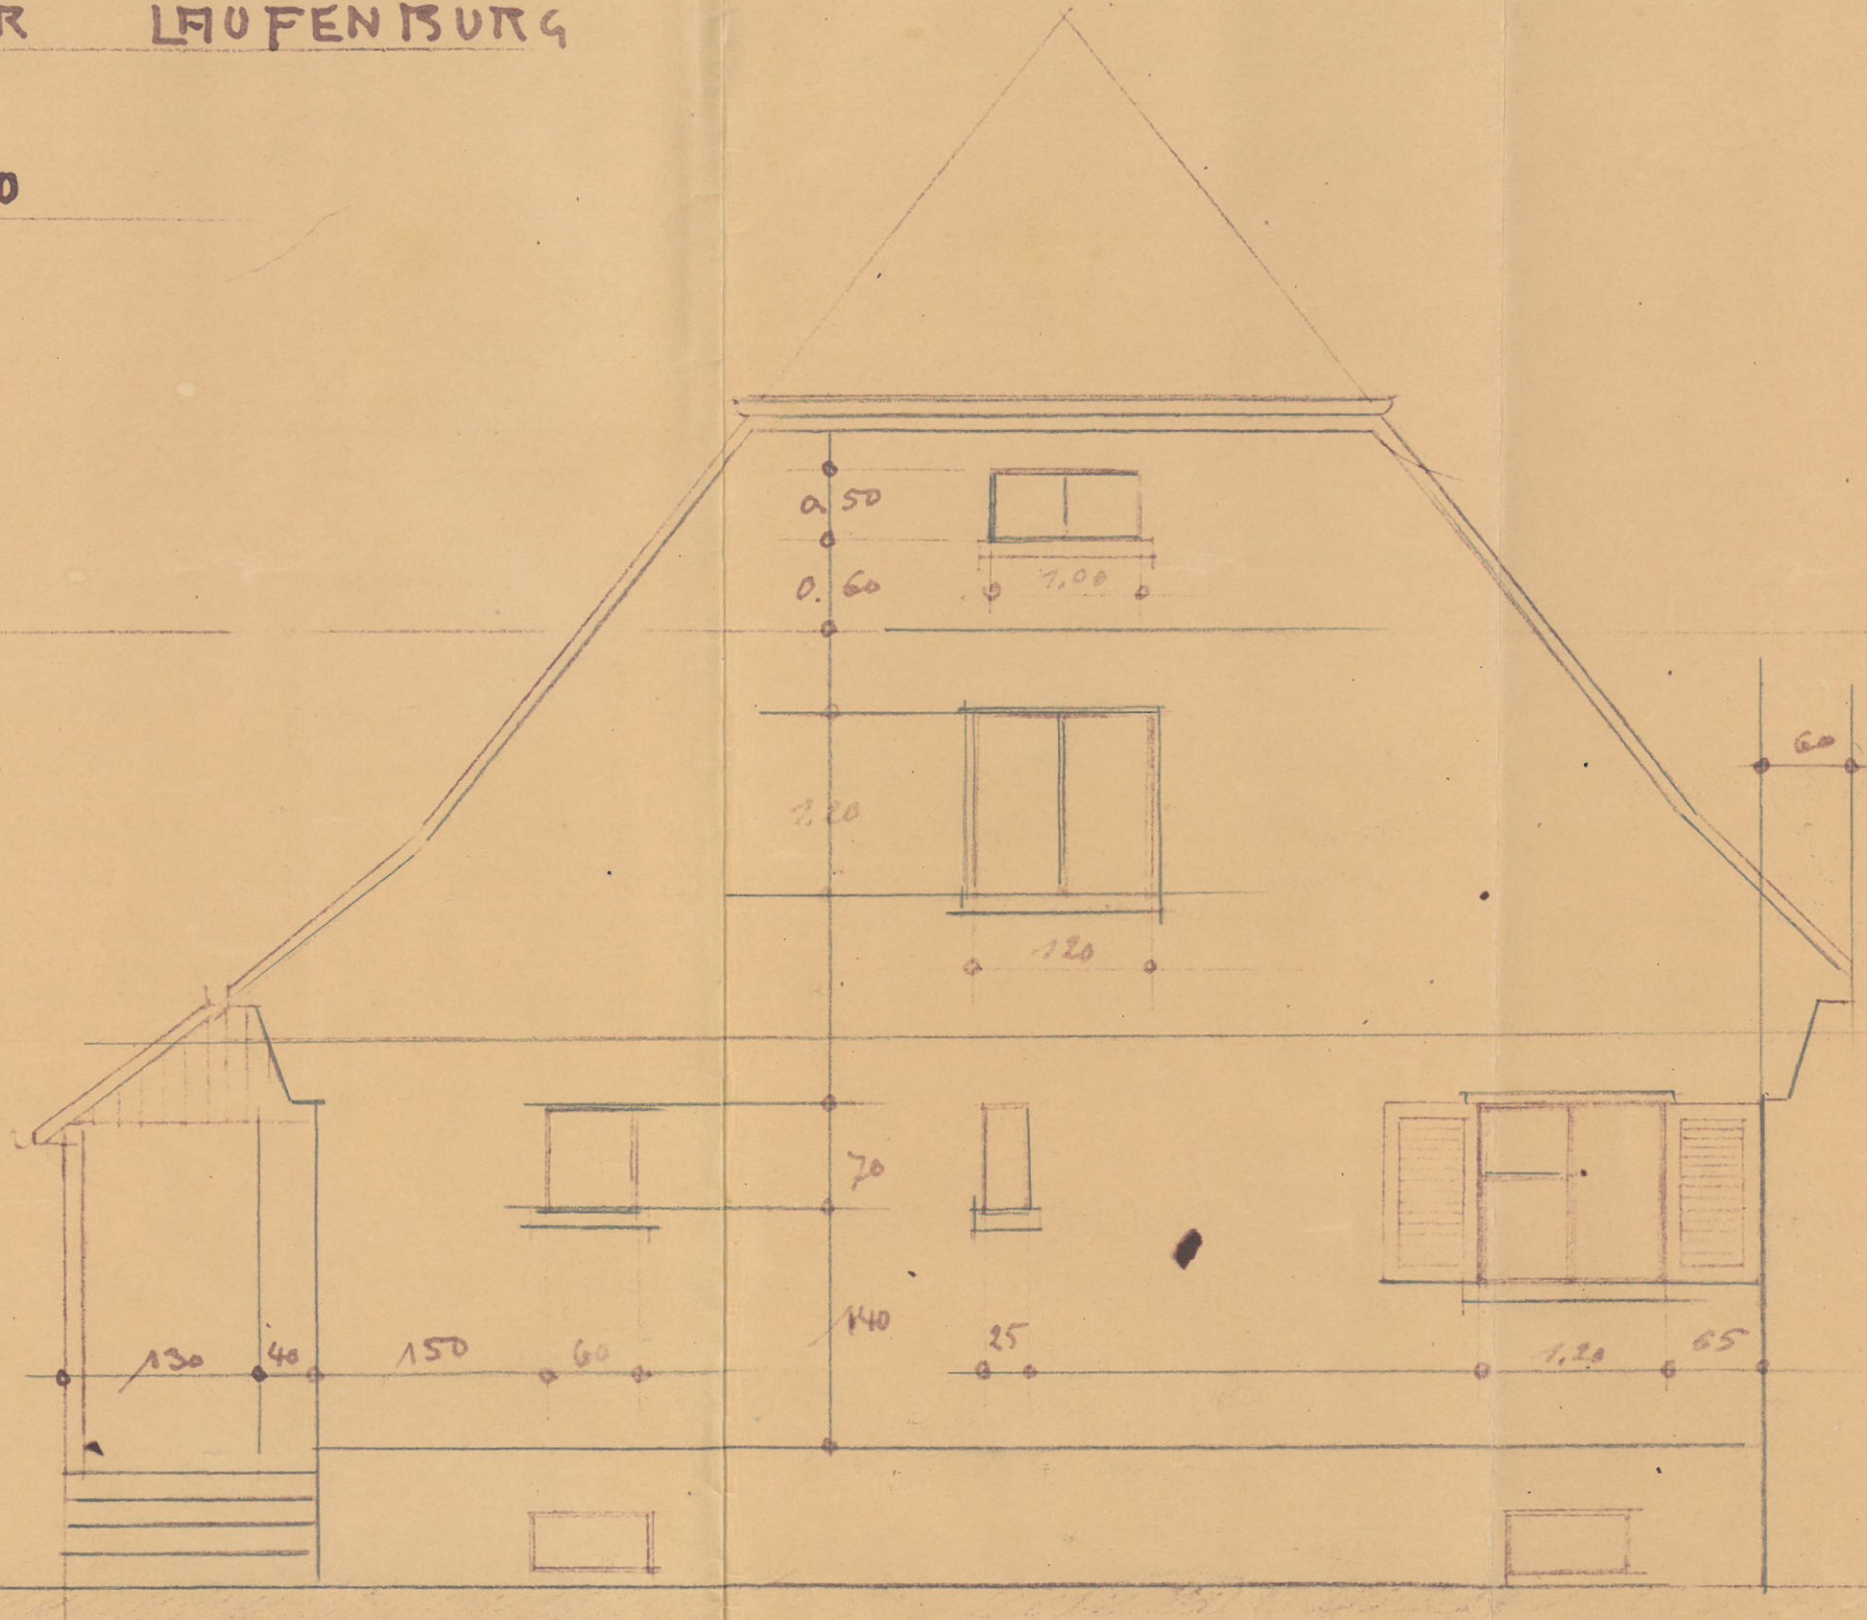

DER PLANFERTIGER U BAULEITER

*[Handwritten signature]*