


Verz.Nr. 64/99

Aufteilungsplan
 Waldshut, den 17. JUNI 1999
 Landratsamt
 Staatl. Verwaltung

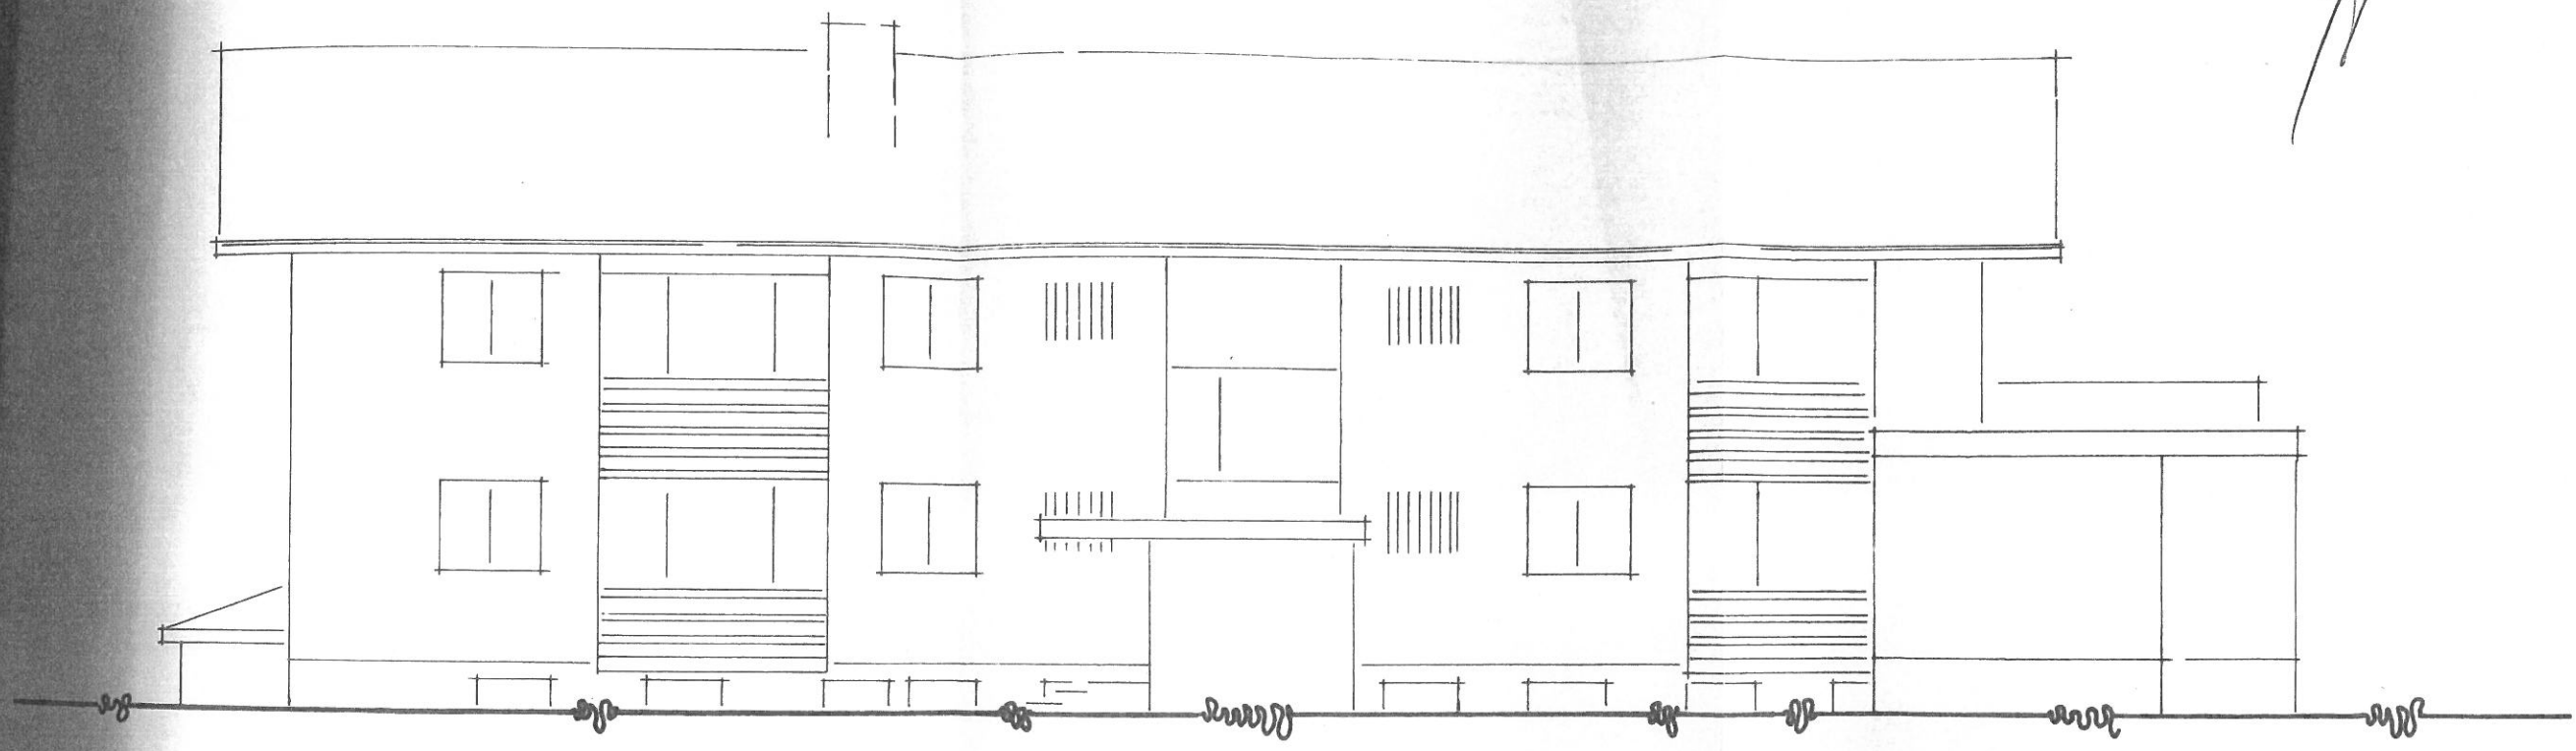

Maßstab 1:100	BESTANDS - und AUFTEILUNGSPLAN HAUS "MATTENHOF", HÖCHENSCHWAND	
NORD-WEST ANSICHT	Christian - Gotthard - Hirsch - Strasse 14 Grundstück: Lgb. Nr.: 7 0 0 / 2 1	
Plan Nr. 9903 - 7	Planfertiger	Bauherr
Größe 42 x 30	Manfred Zunkeller Freier Architekt - St. Georg Str. 6 79862 HÖCHENSCHWAND	FACHKLINIK SONNENHOF Kirchstrasse 2 79862 HÖCHENSCHWAND
Datum 12. 04. 99		