

Verz.Nr. 64/99


**Aufteilungsplan genehmigt**

Waldshut, den **17. JUNI 1999**



Landratsamt Waldshut - Baurechtsamt -

Landratsamt  
Staatl. Verwaltung

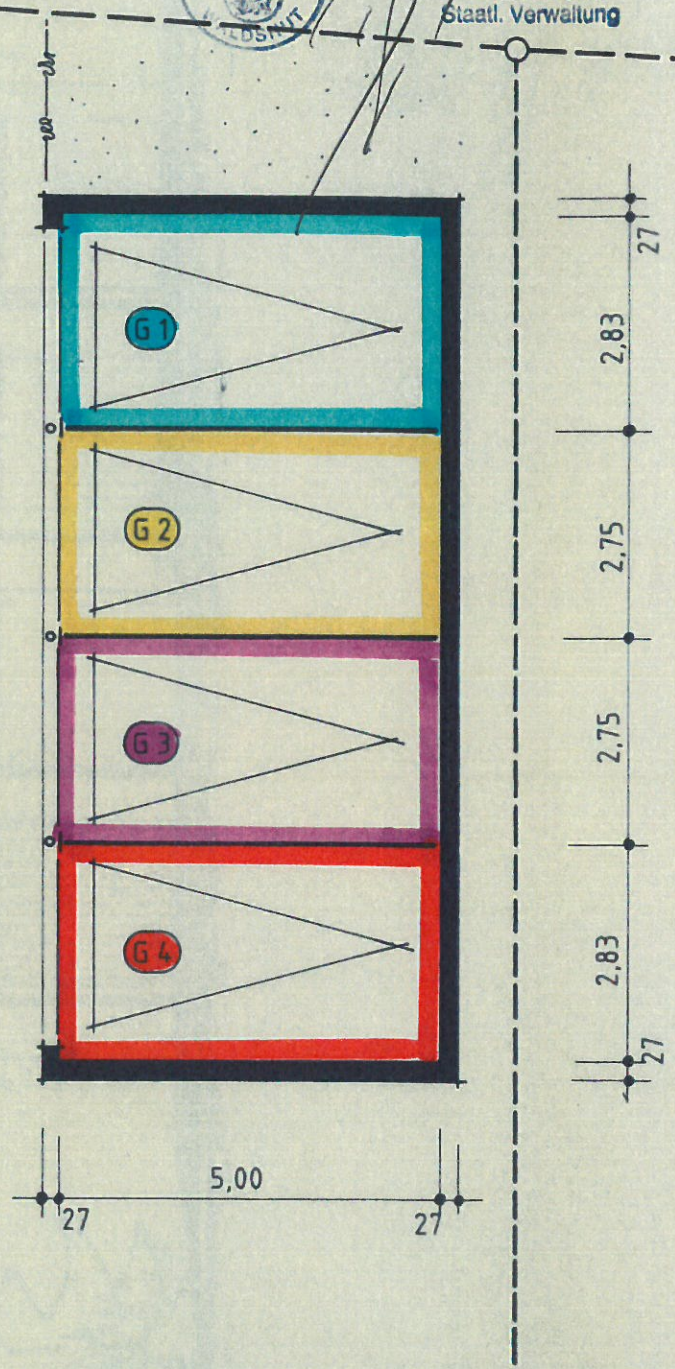

		<b>BESTANDS - und AUFTEILUNGSPLAN</b>	
		<b>HAUS "MATTENHOF", HÖCHENSCHWAND</b>	
Maßstab 1:100		Christian - Gotthard - Hirsch - Strasse 14	
<b>GARAGEN</b>		Grundstück: Lgb. Nr.: 7 0 0 / 2 1	
Plan Nr. 9903 - 6	Planfertiger	Bauherr	
Größe 42 x 30	<b>Manfred Zumkeller</b> Freier Architekt - St.-Georg-Str.6 79862 HÖCHENSCHWAND	<b>FACHKLINIK SONNENHOF</b> Kirchstrasse 2 79862 HÖCHENSCHWAND	
Datum 12. 04. 99			