

Unbeglaubigter Auszug aus der Flurkarte


gefertigt am **12. Mai 1995**
Staatl. Vermessungsamt Waldshut-Tiengen

Darstellung entspricht dem Liegen-
schaftskataster; Abweichungen
gegenüber dem Grundbuch sind möglich.

Gemeinde Waldshut-Tiengen

Gemarkung Tiengen

Maßstab : 1: 500
1000
1500

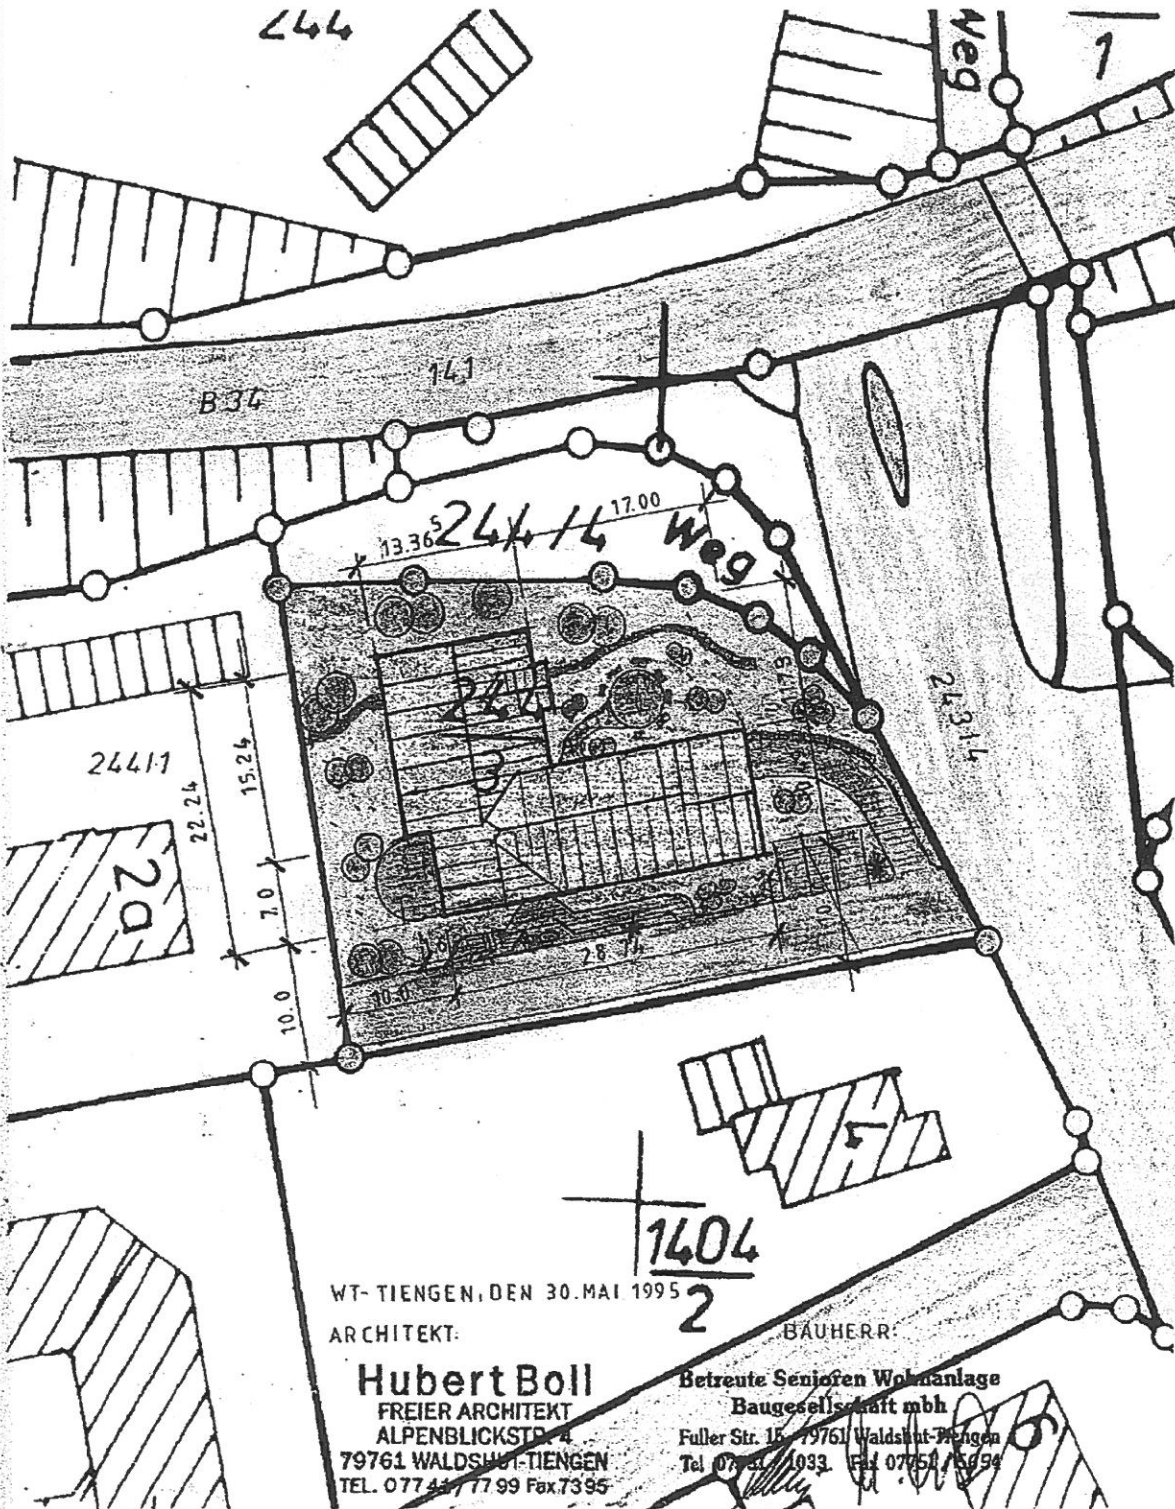

WT-TIENGEN, DEN 30. MAI 1995

ARCHITEKT:

Hubert Boll

FREIER ARCHITEKT

ALPENBLICKSTR. 4

79761 WALDSHUT-TIENGEN

TEL. 077 44 77 99 Fax 73 95

BAUHERR:

Betreute Senioren Wohnanlage

Baugesellschaft mbH

Fuller Str. 15 79761 Waldshut-Tiengen

Tel. 077 44 1033 Fax 077 52 15 99