

Beilage

ABSTELL-PLATZ

NORD




Der Maßnahmeträger (Bauherr)

M. A. J. A.

Der Entwurfsverfasser

BAUHERRENGEMEINSCHAFT
ALPENBLICK
NIEDERGERBISBACH
UNTER DEN TANNEN

L A G E P L A N
M A S S T A B 1:1000
AUSZUG AUS DEM BE-
BAUUNGSPLAN "UNTER
DEN TANNEN"

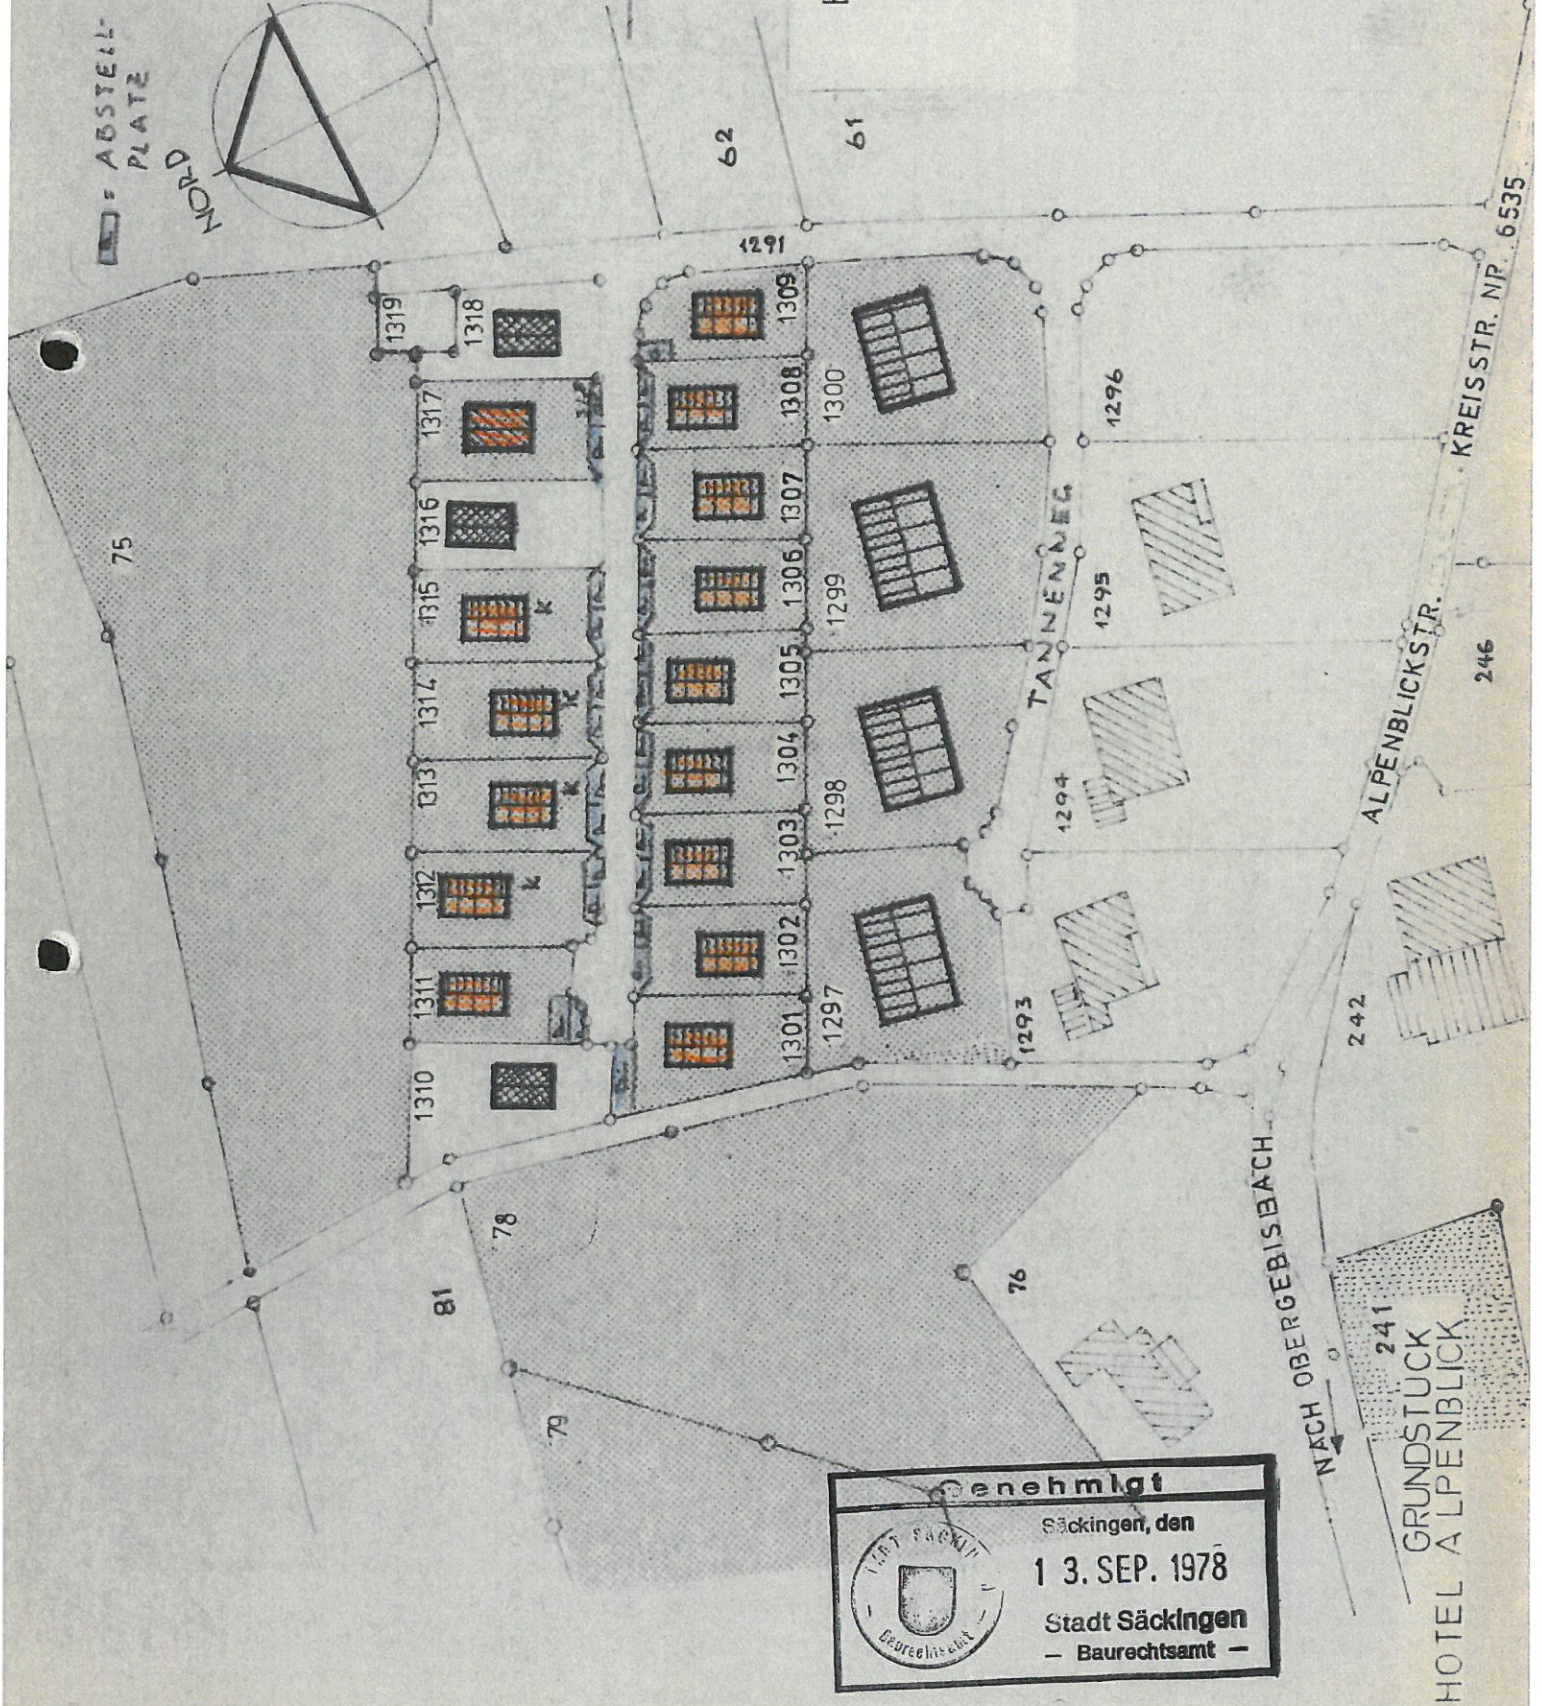

Genehmigt
Säckingen, den
13. SEP. 1978
Stadt Säckingen
- Baurechtsamt -



HOTEL ALPENBLICK
GRUNDSTÜCK
241
NACH OBERGERBISBACH