


# Ansicht von Norden

Bauherr:  
Baugenossenschaft Familienheim  
Alemannenweg 1  
D - 79713 Bad Säckingen

Objekt:  
Neubau eines Mehrfamilienhauses am Kurpark  
Christian Haus Architekturbüro  
Dipl.-Ing. Christian Haus Architekt  
Spitalgasse 34

D - 79713 Bad Säckingen  
Telefon: 07761/7966  
Telefax: 07761/58243  
e-Mail: H.arc @ t-online.de

Plangröße: DIN A 3  
Datum: 30.10.2000  
gezeichnet: a.erler/c.haus  
Änderungen:

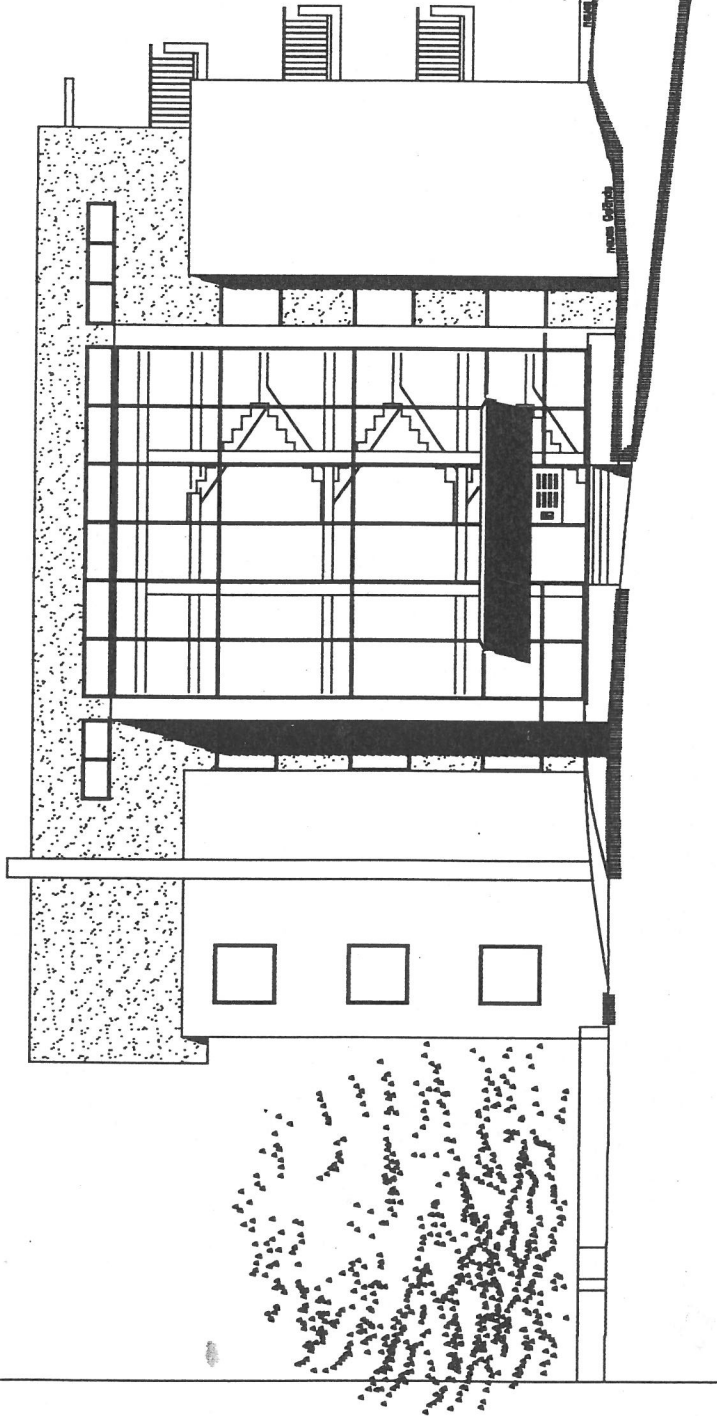

Plan Nr. 9913/57 CAD-Name 72A16AD07  
Baugenossenschaft Familienheim  
AUFTEILUNGSPLAN  
Ansicht von Norden