


# Ansicht von Osten

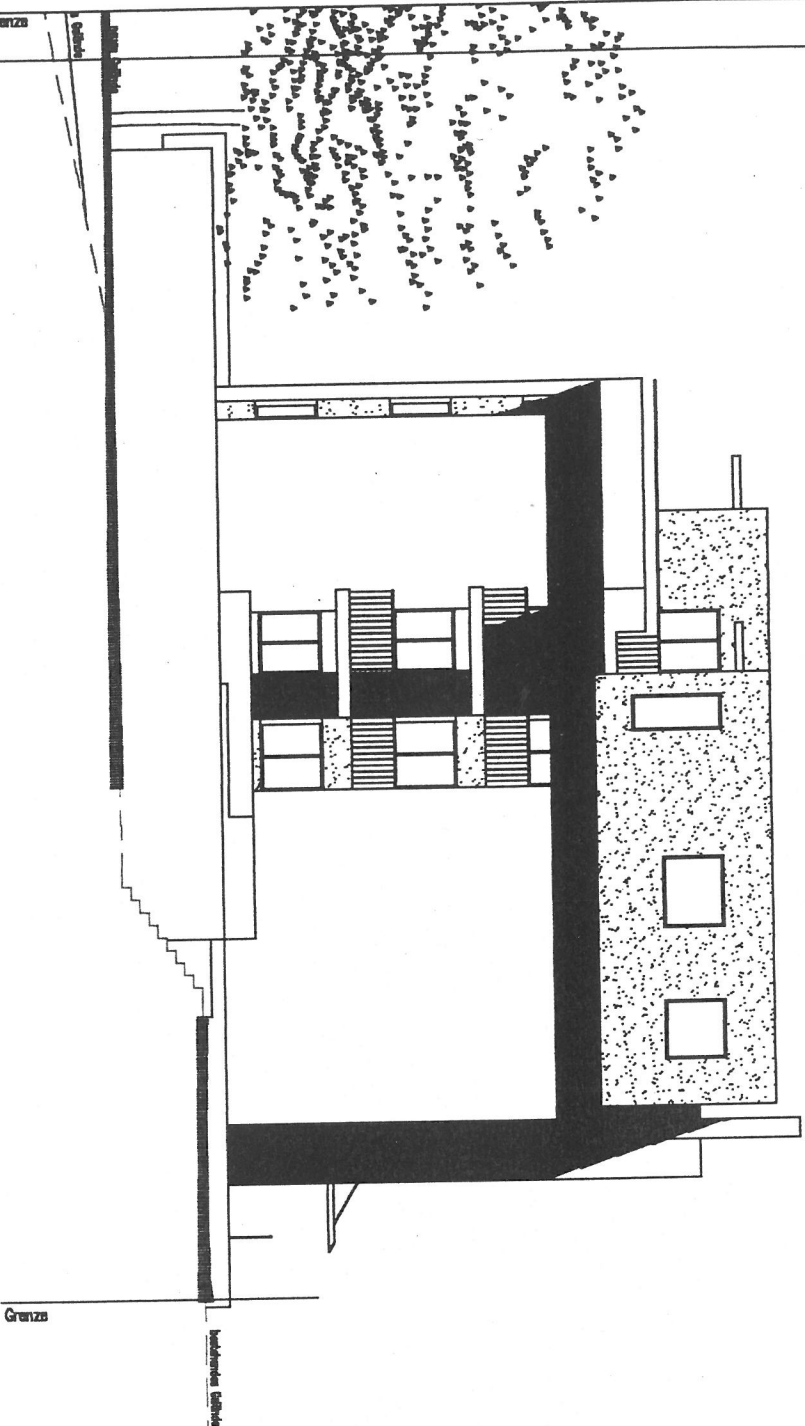

**Bauherr:**  
Baugenossenschaft Familienheim  
Altenonnenweg 1  
D - 79713 Bad Säckingen

**Objekt:**  
Neubau eines Mehrfamilienhauses am Kurpark

**Christian Haus Architekturbüro**  
Dipl.-Ing. Christian Haus Architekt  
Spitalgasse 34  
D - 79713 Bad Säckingen  
Telefon: 07761/7966  
Telefax: 07761/58243  
e-Mail: H.arc @ t-online.de

Plangröße: DIN A 3  
Datum: 30.10.2000  
gezeichnet: a.erler/c.haus  
Änderungen:

Plan Nr. 9913/56 CAD-Name Z2A16AD07.3  
Baugenossenschaft Familienheim  
**AUFTEILUNGSPLAN**  
Ansicht von Osten