


Ansicht von Sueden

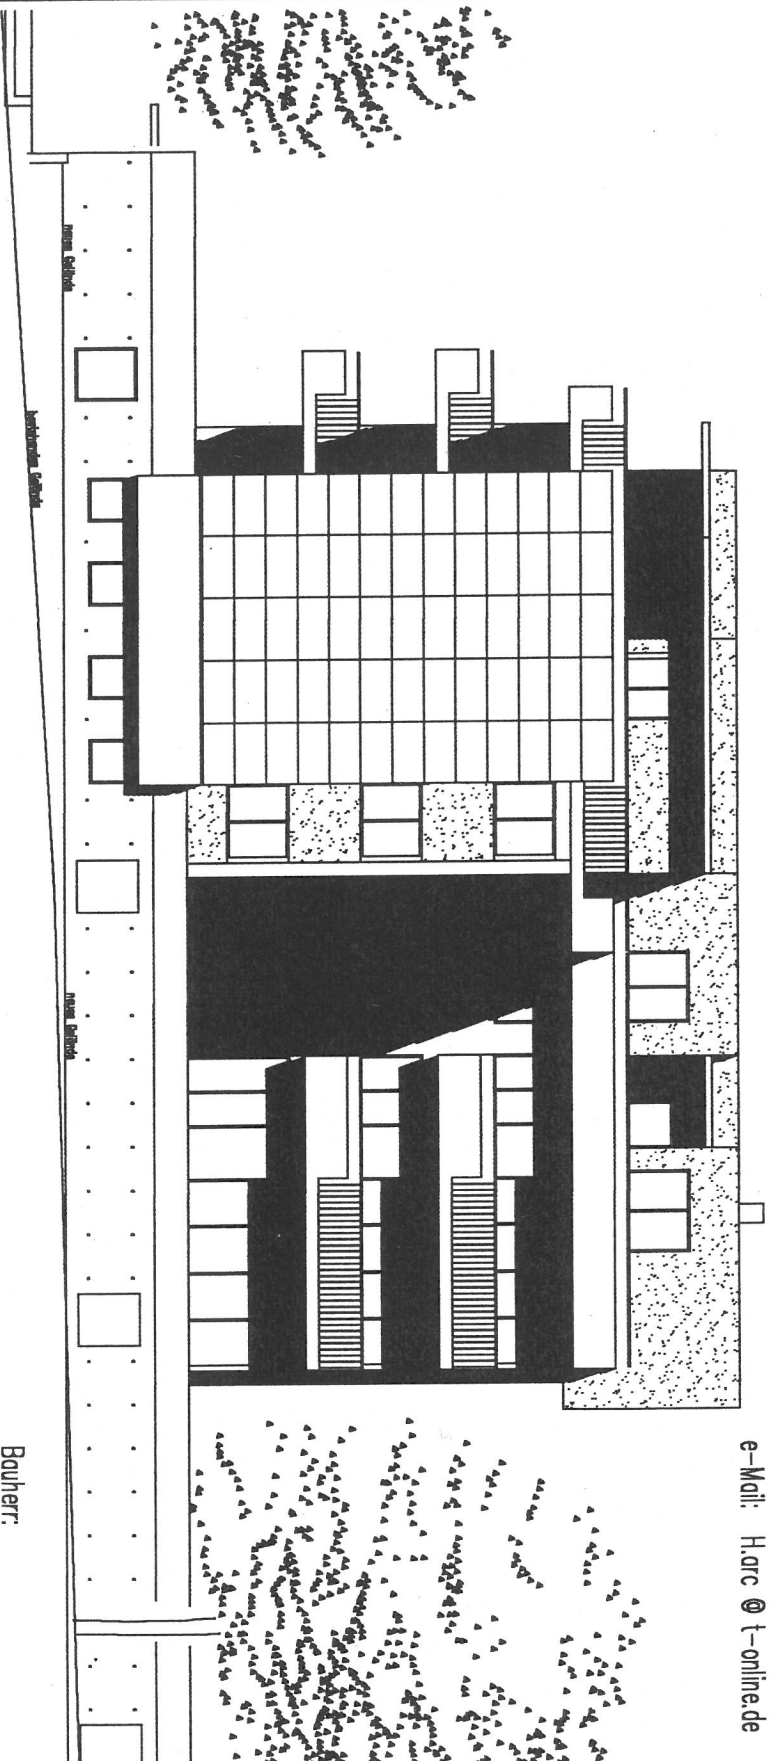

Christian Haus Architekt
Dipl.-Ing. Christian Haus Architekt
Spitalgasse 34
D - 79713 Bad Säckingen
Telefon: 07761/7966
Telefax: 07761/58243
e-Mail: H.arc @ t-online.de

Bauherr:
Baugenossenschaft Familienheir
Alernannenweg 1
D - 79713 Bad Säckingen

Objekt:
Neubau eines Mehrfamilienhouse

Plan Nr. 9913/58 CAD-Name 7

Baugenossenschaft Fam

Plangröße: DIN A 3