

Ansicht von Westen


Bauherr:
Baugenossenschaft Familienheim
Almannenweg 1
D - 79713 Bad Säckingen

Objekt:
Neubau eines Mehrfamilienhauses am Kurpark

Christian Haus Architekturbüro
Dipl.-Ing. Christian Haus Architekt
Spitalgasse 34
D - 79713 Bad Säckingen

Telefon: 07761/7966
Telefax: 07761/58243
E-Mail: H.arc @ t-online.de

Plangröße: DIN A 3
Datum: 30.10.2000
gezeichnet: a.erer/c.haus
Änderungen:

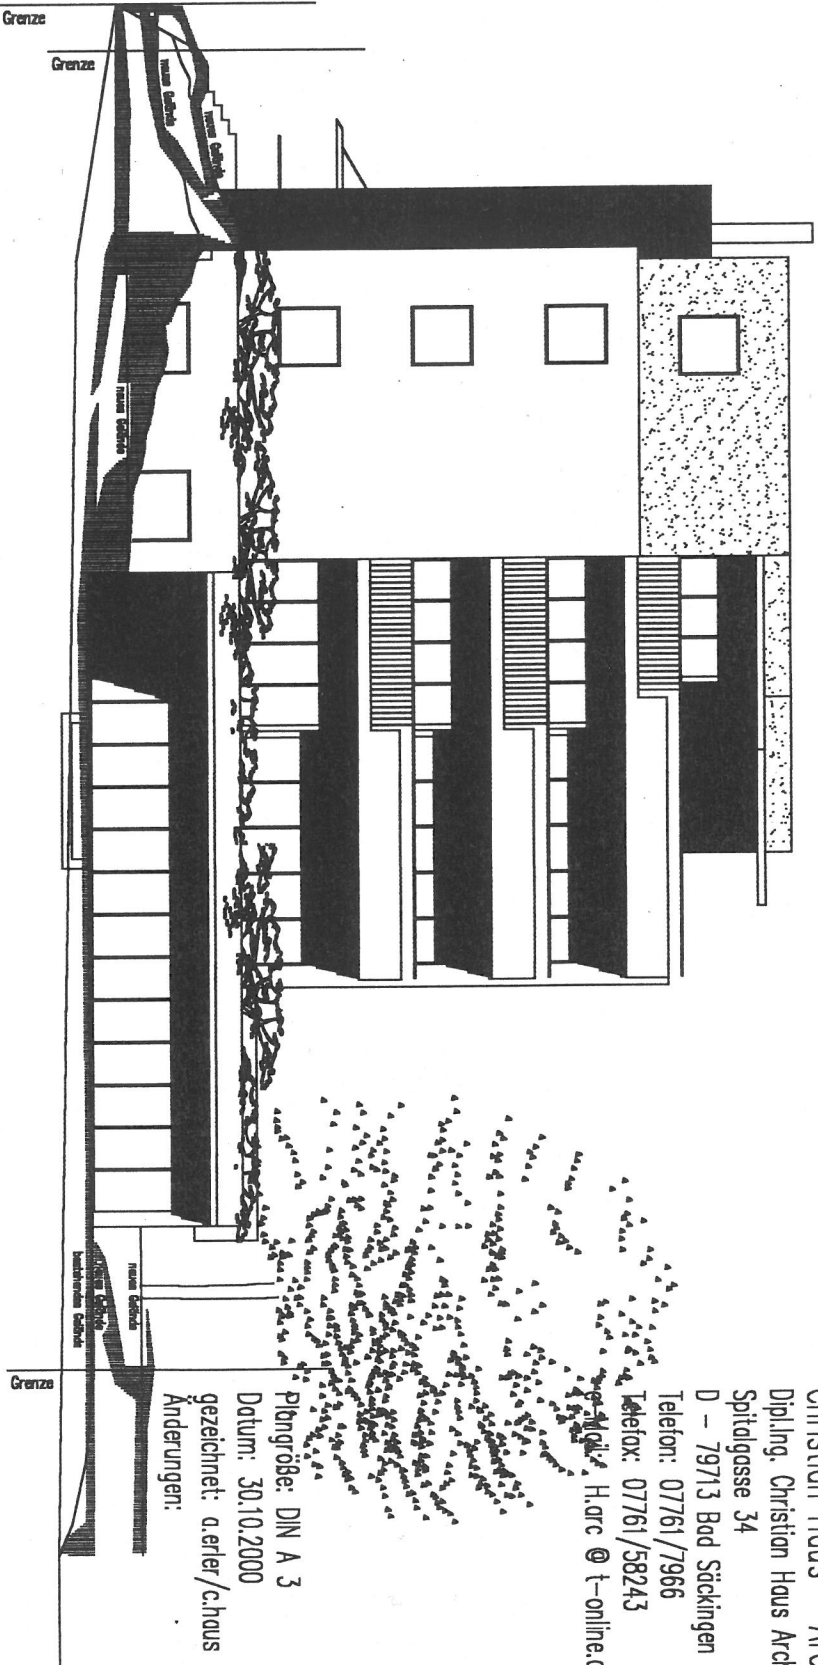

Plan Nr. 9913/59 CAD-Name 72A16AD07.3
Baugenossenschaft Familienheim
A U F T E I L U N G S P L A N
Ansicht von Westen