


- | | | | |
|---|-----------|------|----------------------|
| ① | Wohnung 1 | ⑥ | Wohnung 6 |
| ② | Wohnung 2 | ⑦ | Wohnung 7 |
| ③ | Wohnung 3 | ⑧ | Wohnung 8 |
| ④ | Wohnung 4 | ⑨ | Gemeinschaftsflächen |
| ⑤ | Wohnung 5 | ⑨-22 | Parkplätze |

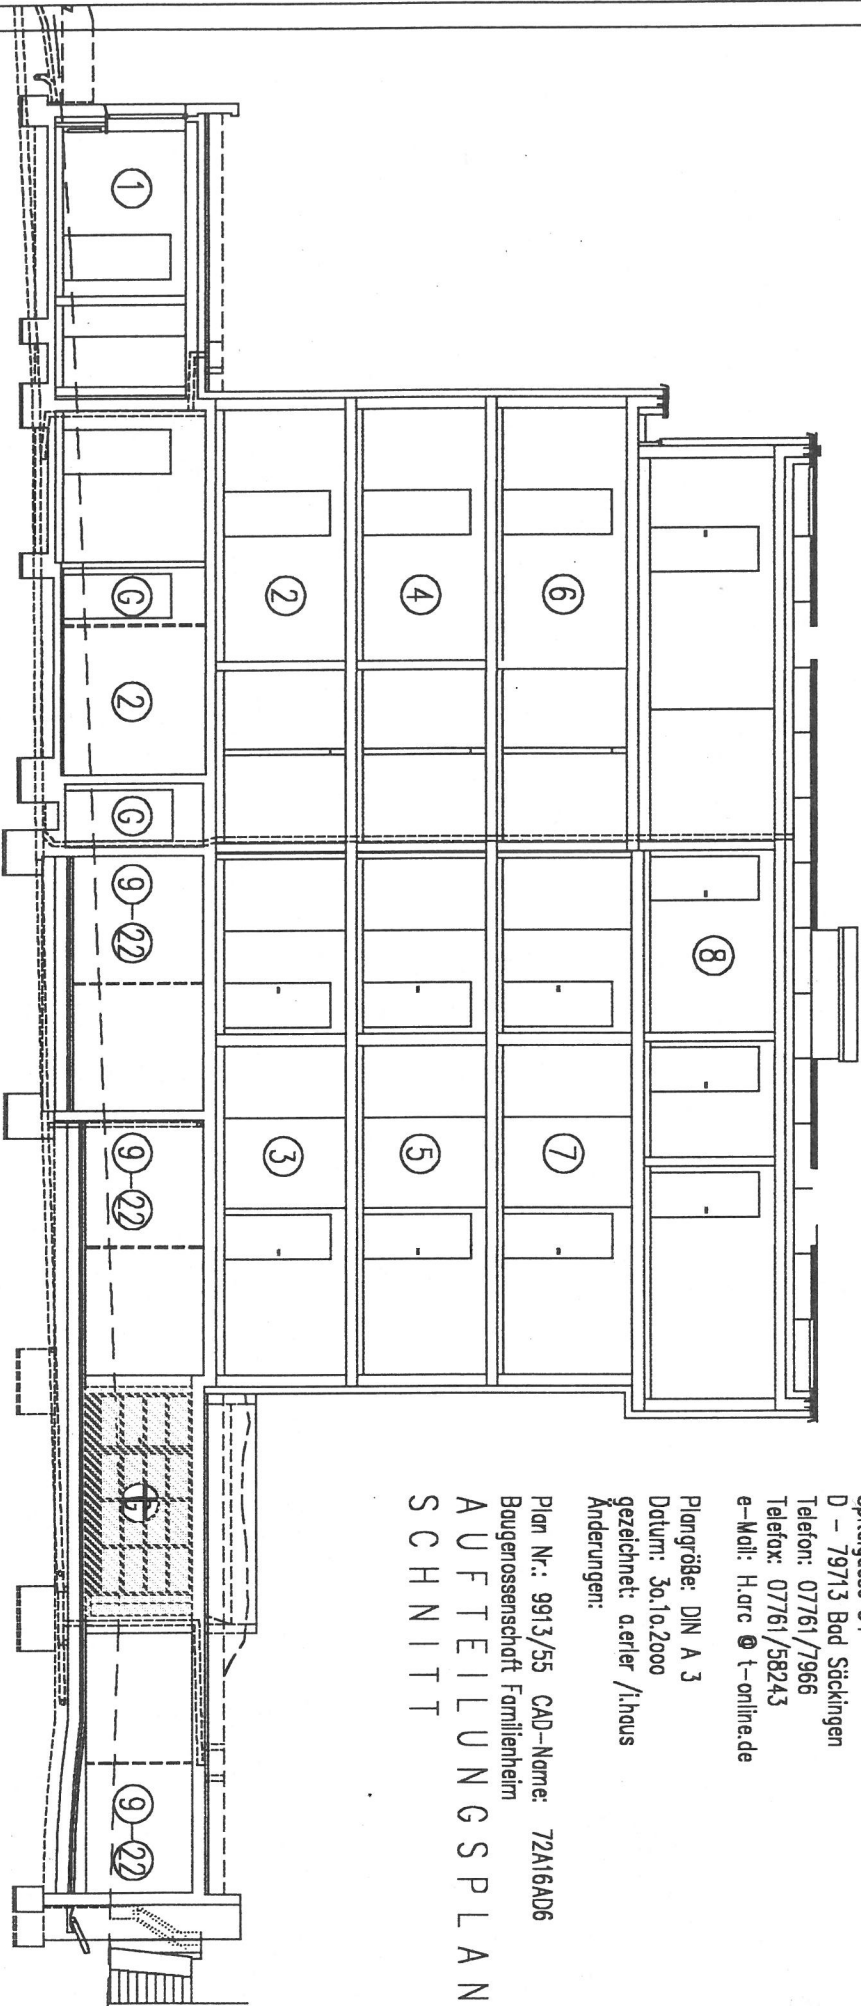

Bauherr:
Baugenossenschaft Familienheim
Alemannenweg 1
D - 79713 Bad Säckingen

Objekt:
Neubau eines Mehrfamilienhauses am Kurpark

Christian Haus Architekturbüro
Dipl.-Ing. Christian Haus Architekt
Spitalgasse 34
D - 79713 Bad Säckingen
Telefon: 07761/7966
Telefax: 07761/58243
e-Mail: H.arc @ t-online.de

Plangröße: DIN A 3
Datum: 30.10.2000
gezeichnet: a.erler /i.haus
Änderungen:

Plan Nr.: 9913/55 CAD-Nomme: 72A16AD6
Baugenossenschaft Familienheim
AUFTEILUNGSPLAN
SCHNITT