
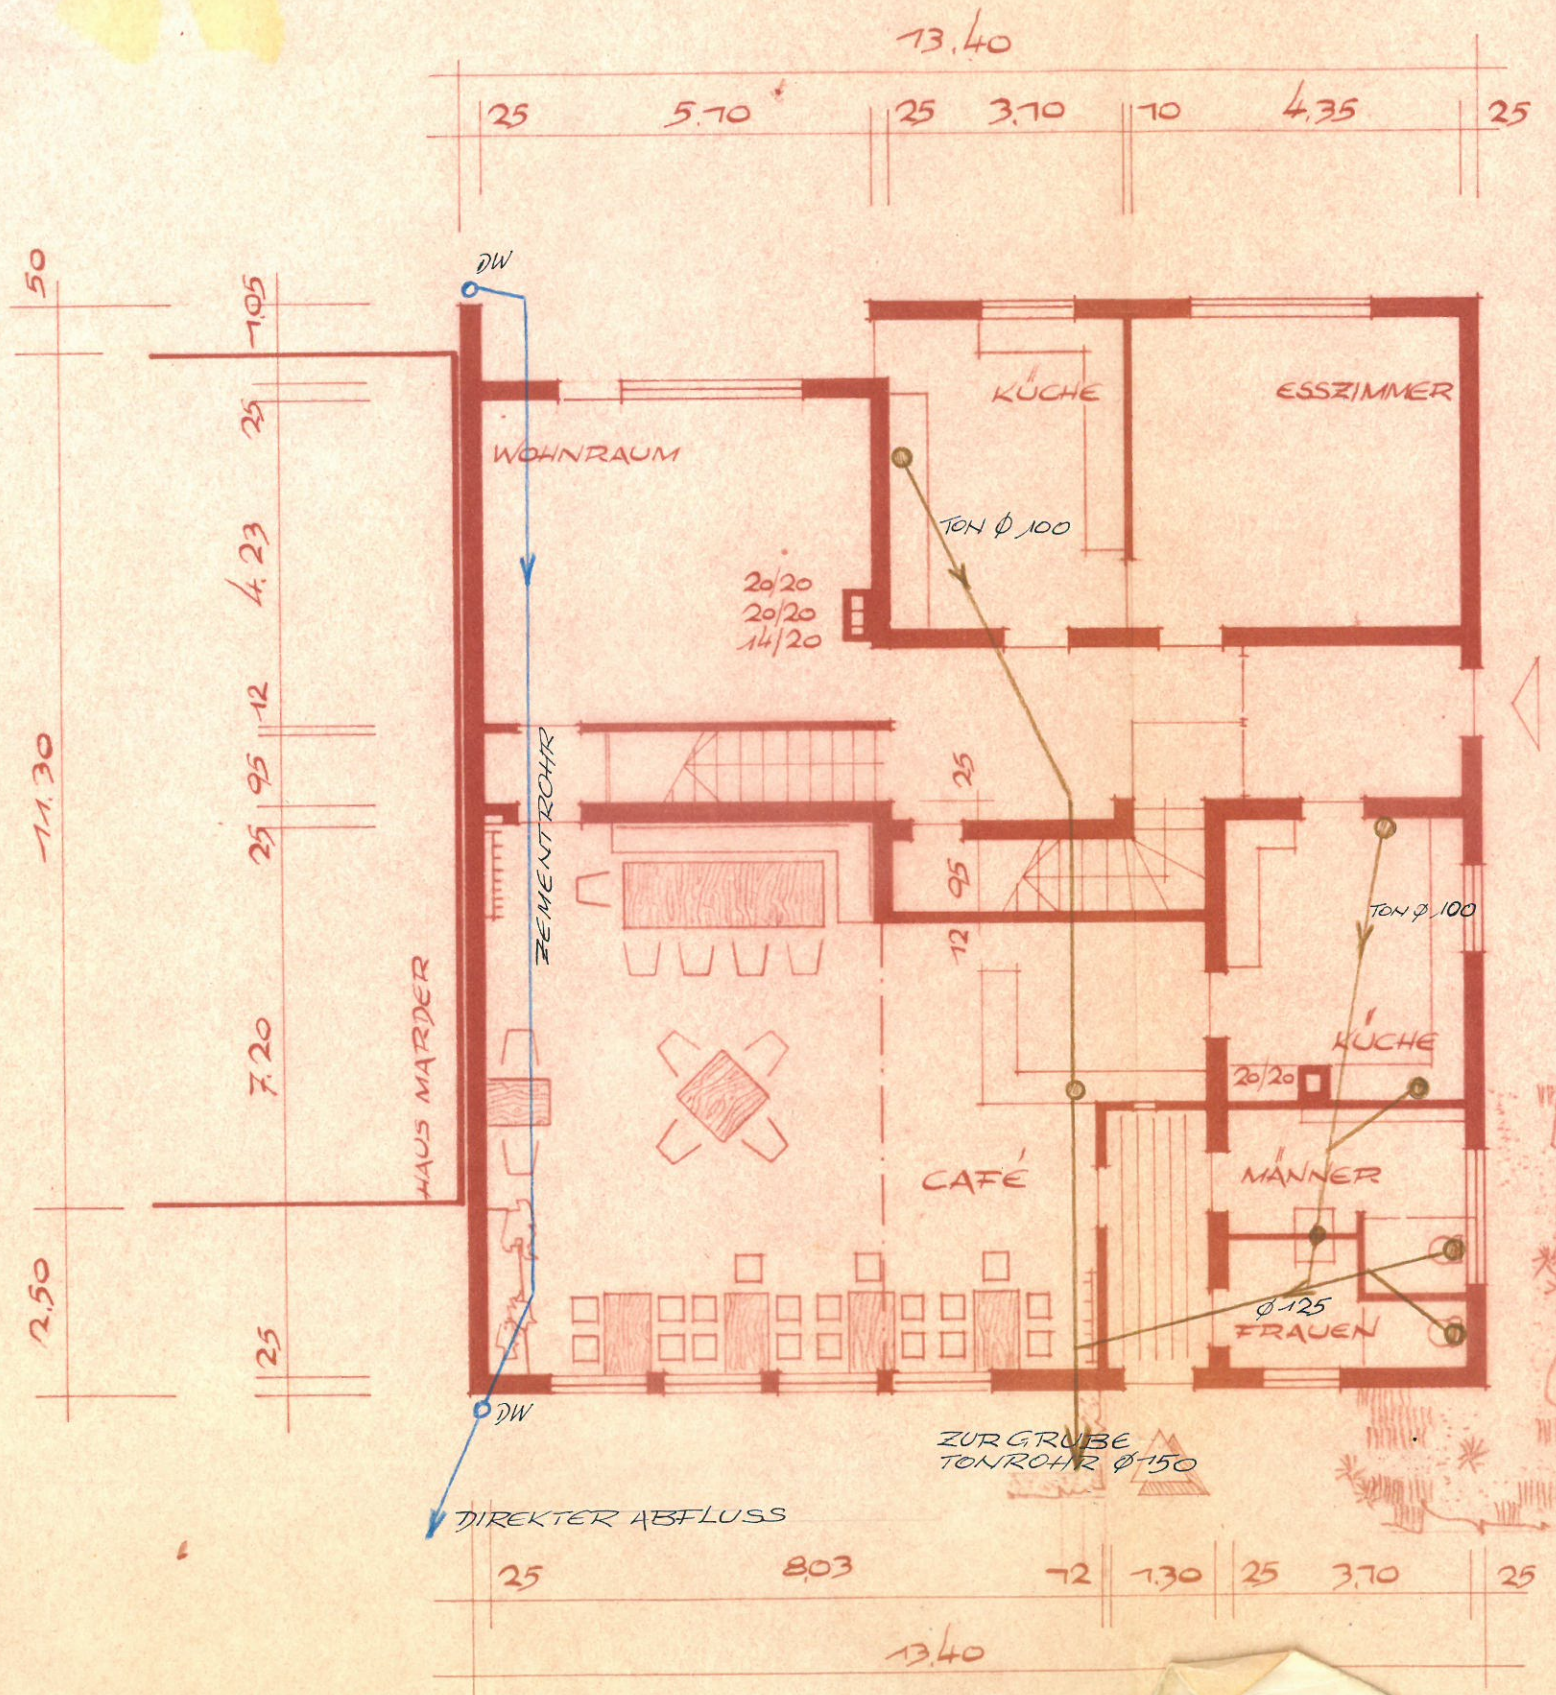


BAUGESUCH DES HERRN ADOLF SCHALLER, BÜRGLEN

EINBAU EINES CAFÉ

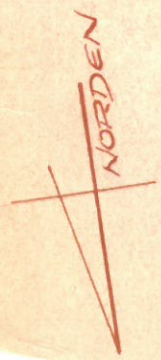

HAUS PREISER