


Bitte beachten Sie auch die digitale Grundkarte auf Seite 2.

Bezeichnung / Datum: / 17.07.2020


Bemerkungen:

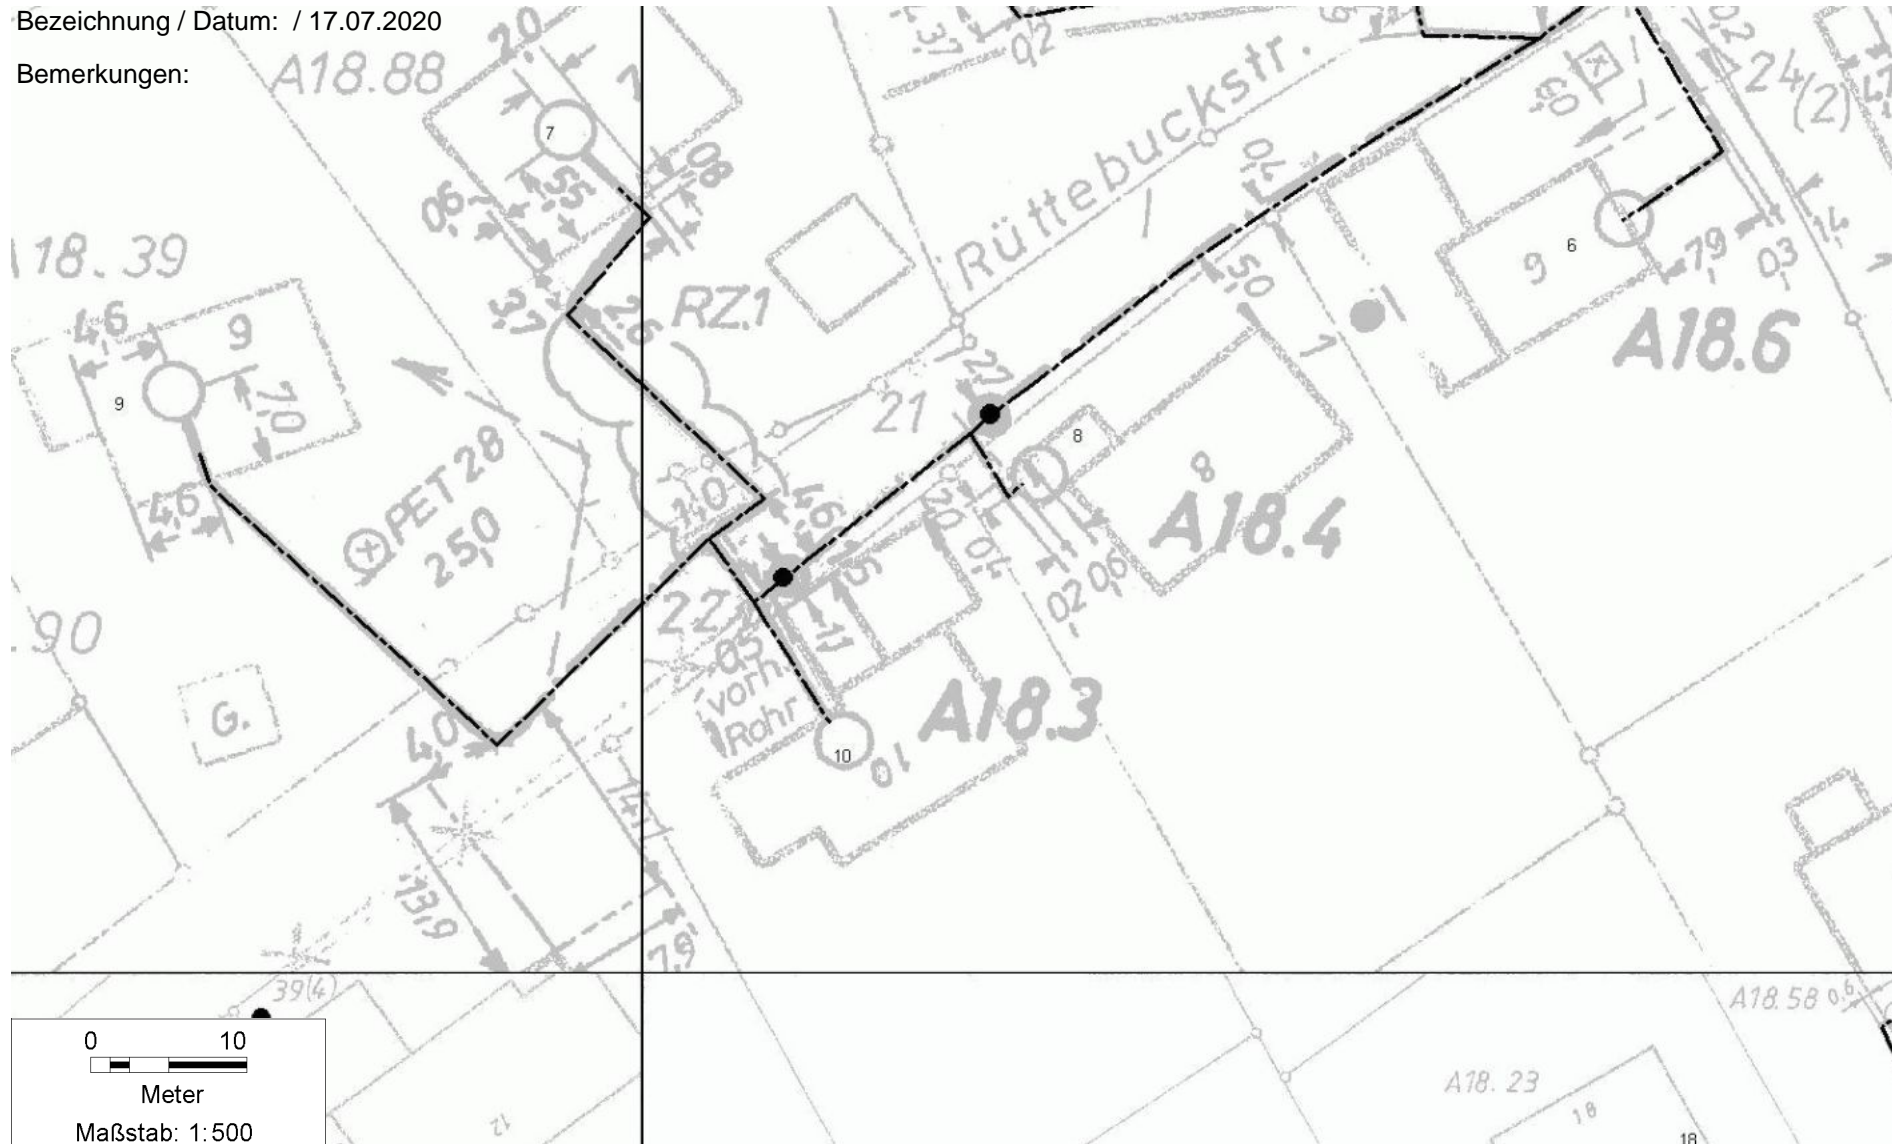

ACHTUNG: HAUSANSCHLÜSSE MÜSSEN IN DER DIGITALEN GRUNDKARTE NICHT LAGERICHTIG SEIN,  
BEACHTEN SIE HIER DIE RASTERKARTE.

Bezeichnung / Datum: / 17.07.2020

Bemerkungen:

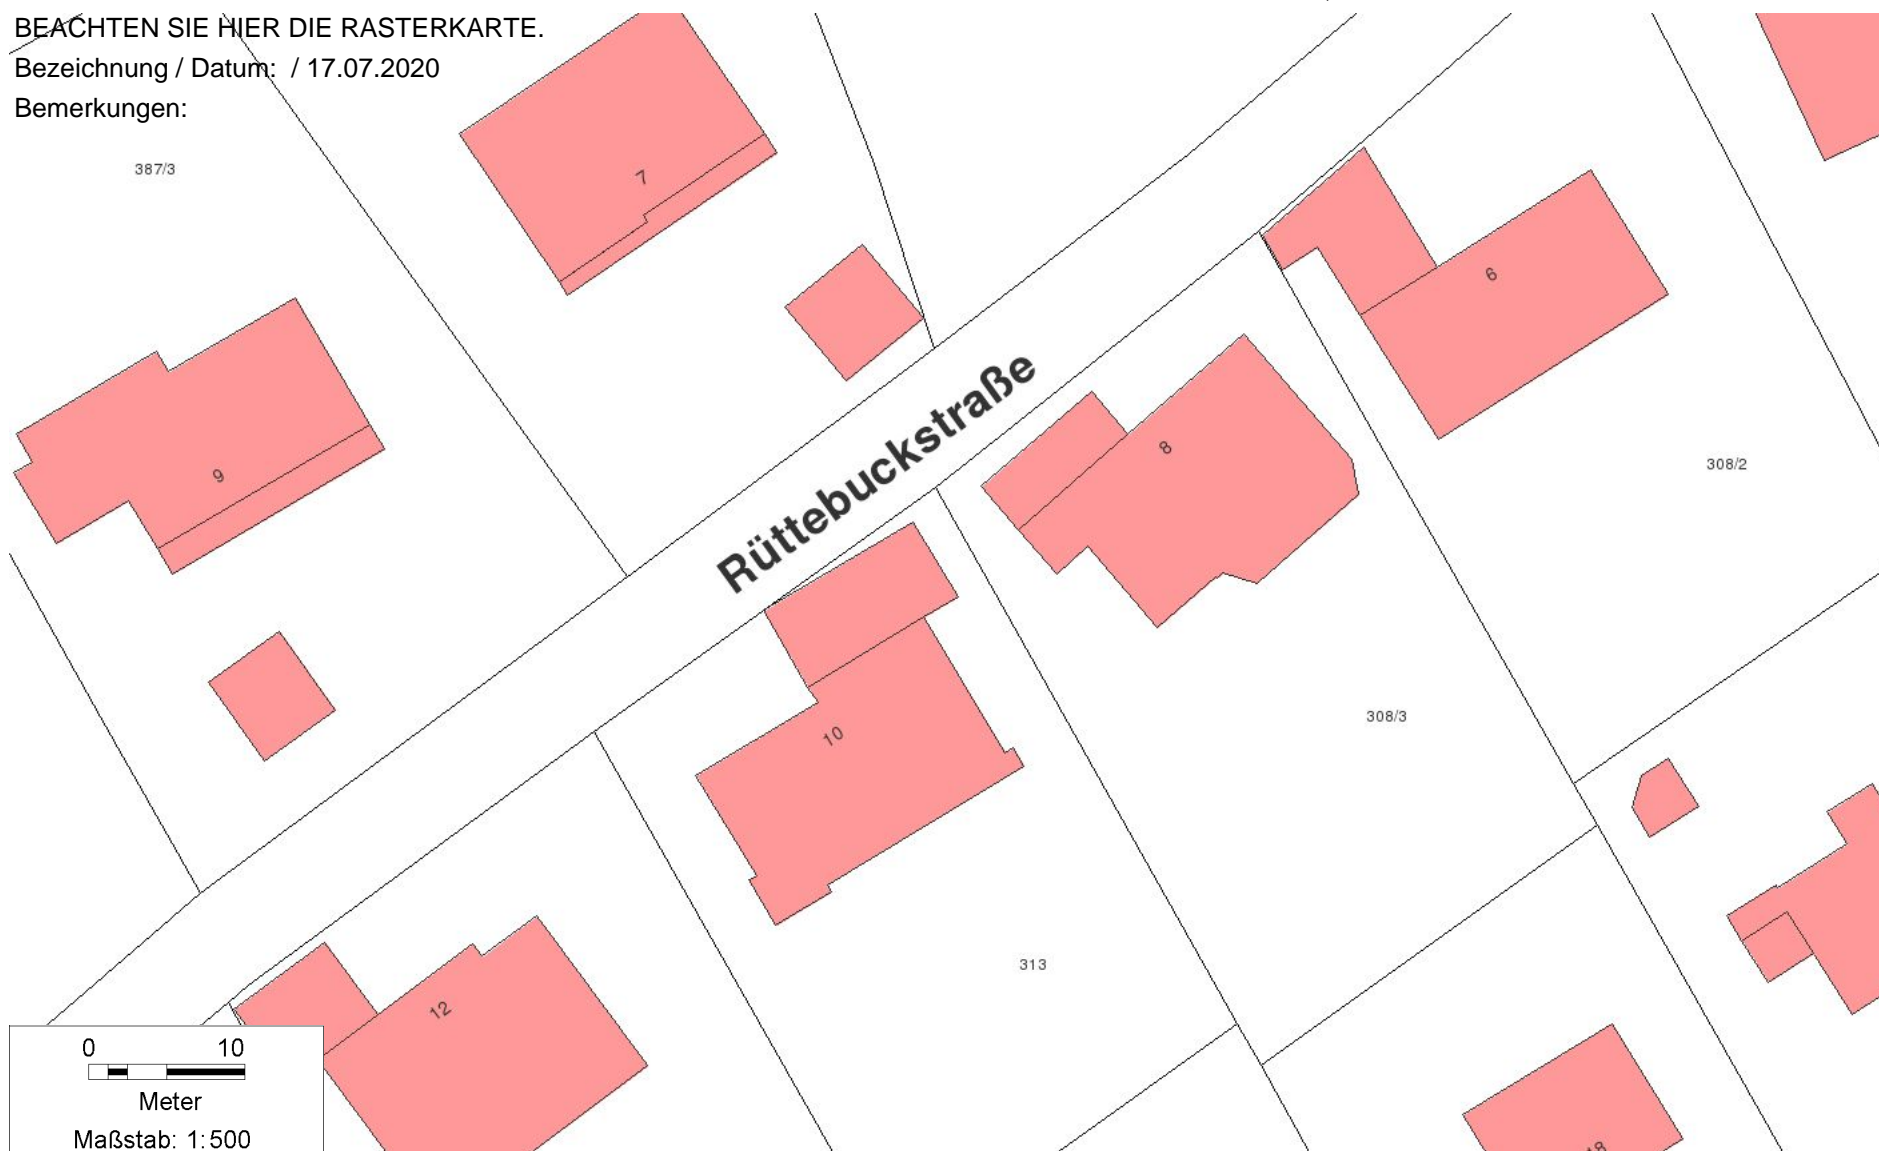

0 10



Meter

Maßstab: 1:500